

Rev.	Data	Descrição	Por	Aprova.



Observações

RUA CUIABÁ

RUA CUIABÁ

RUA SABIÁ

RUA SABIÁ

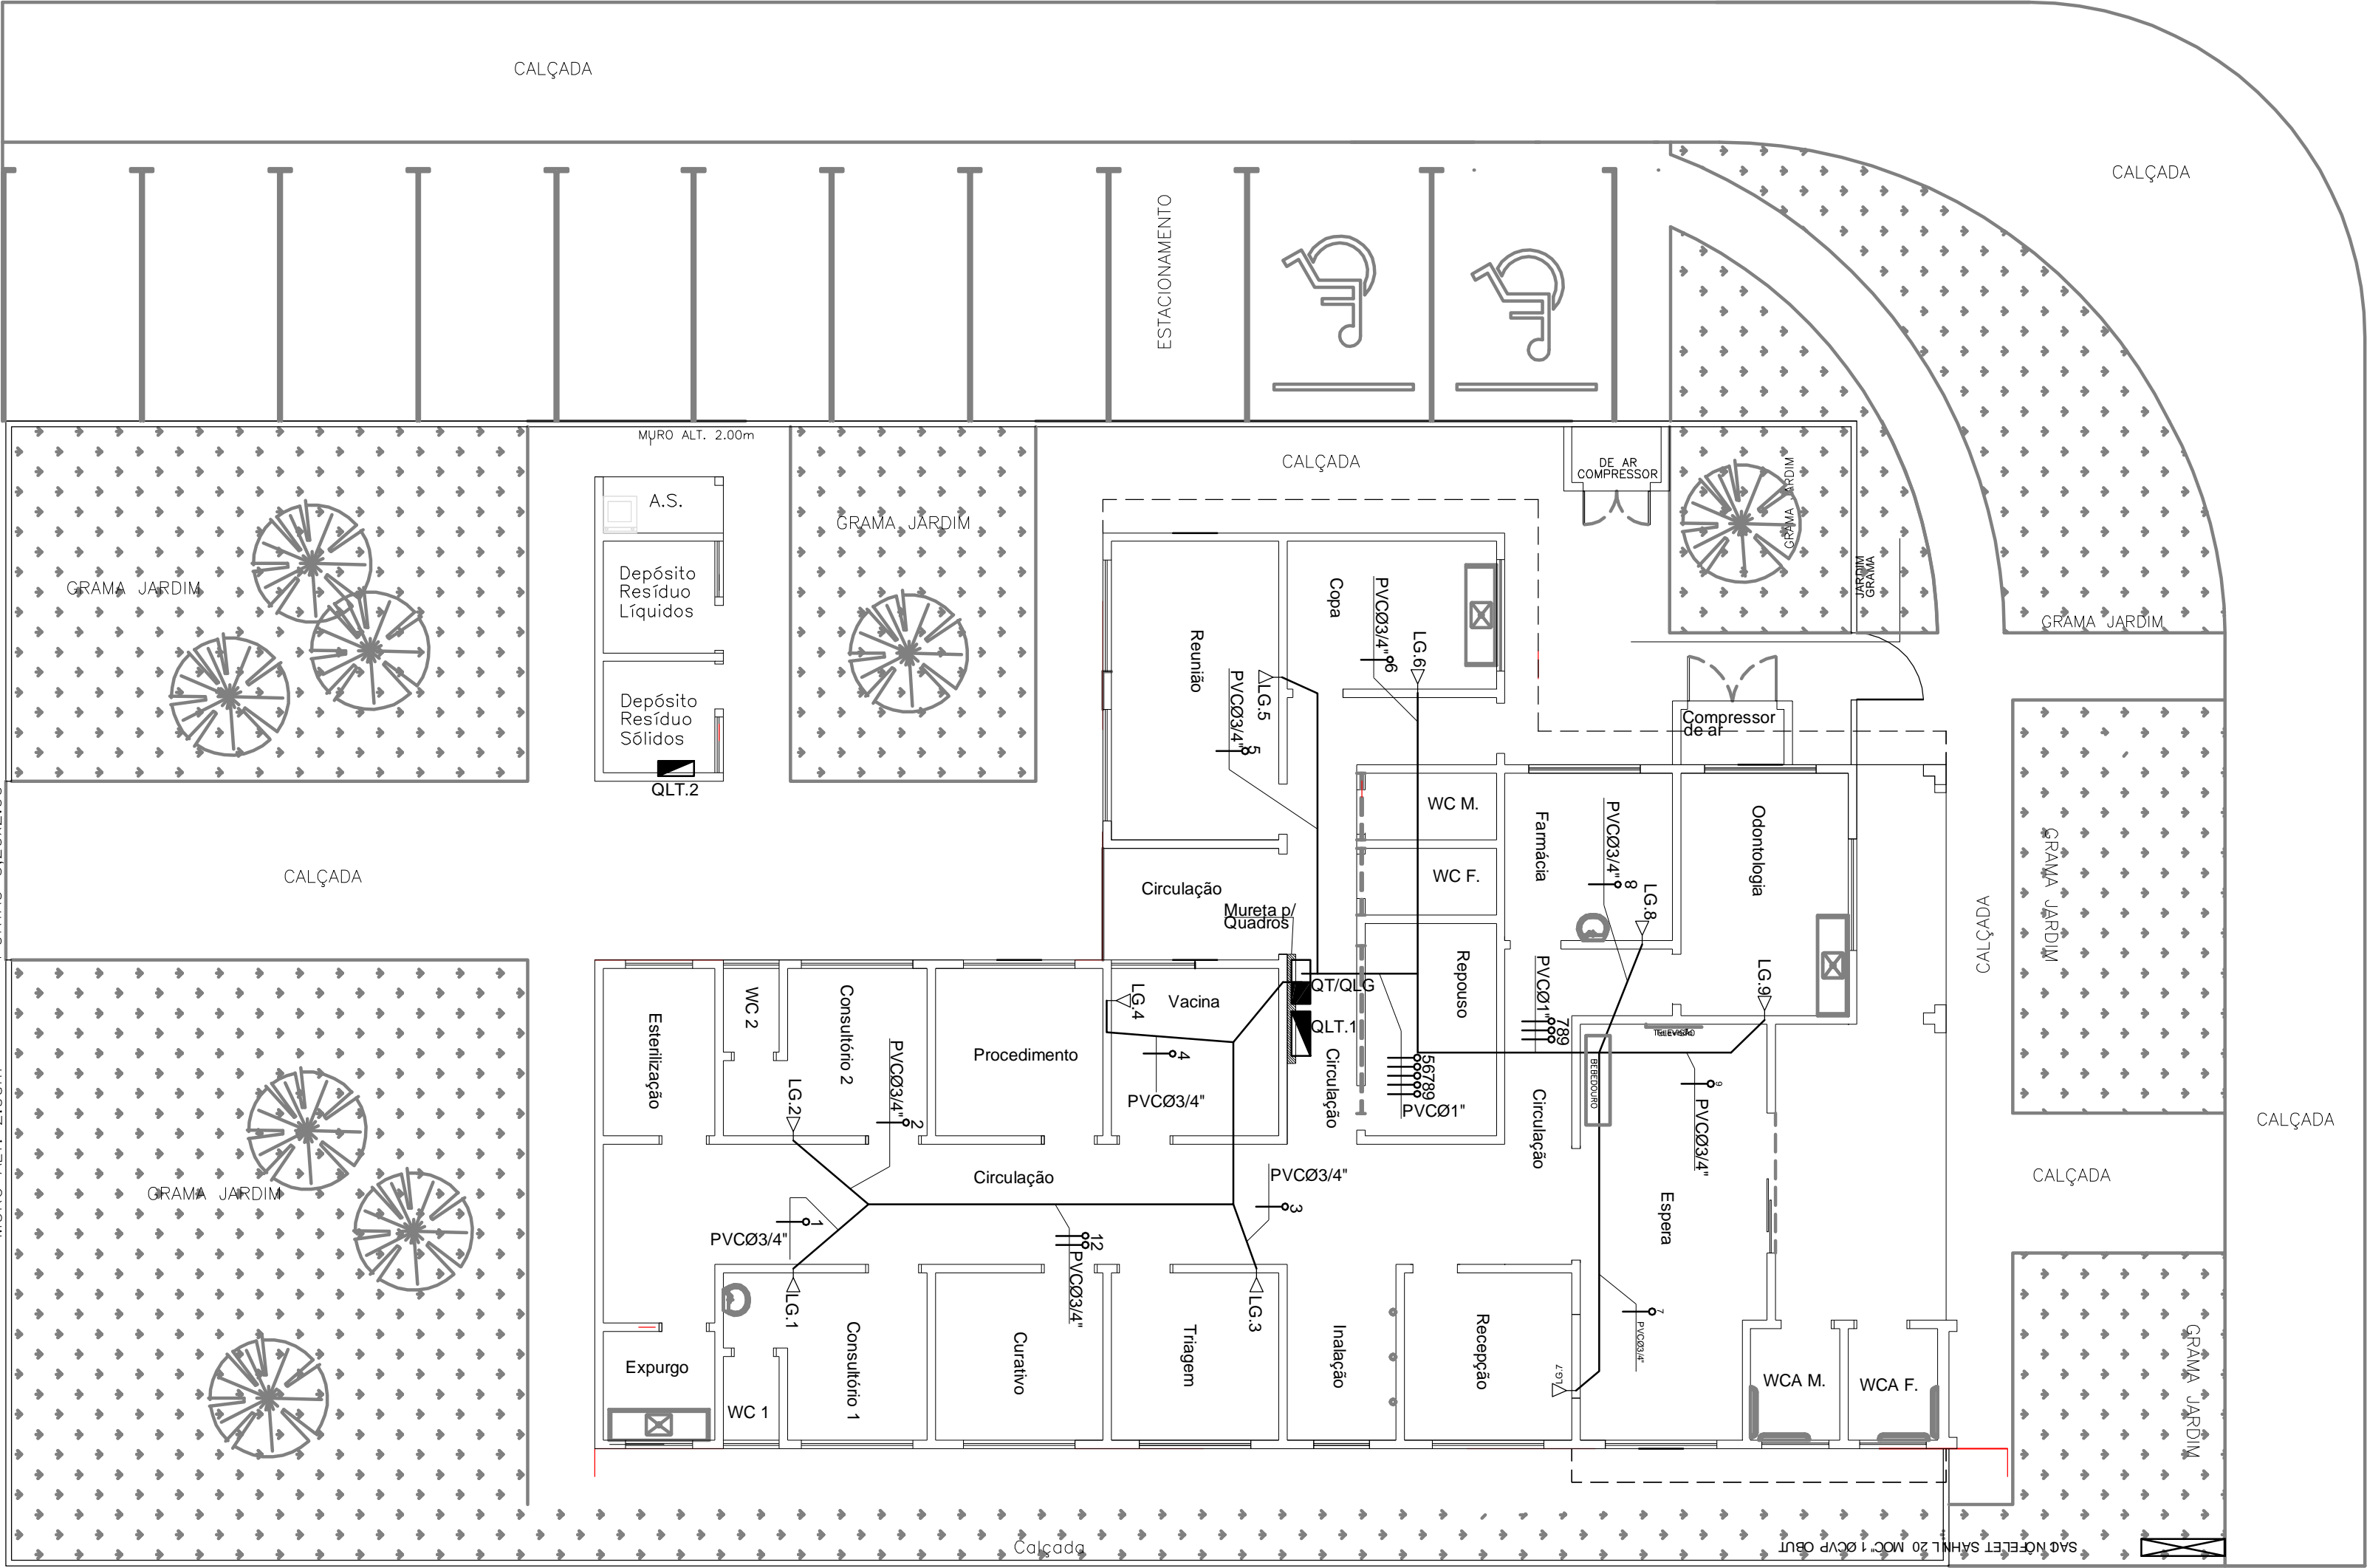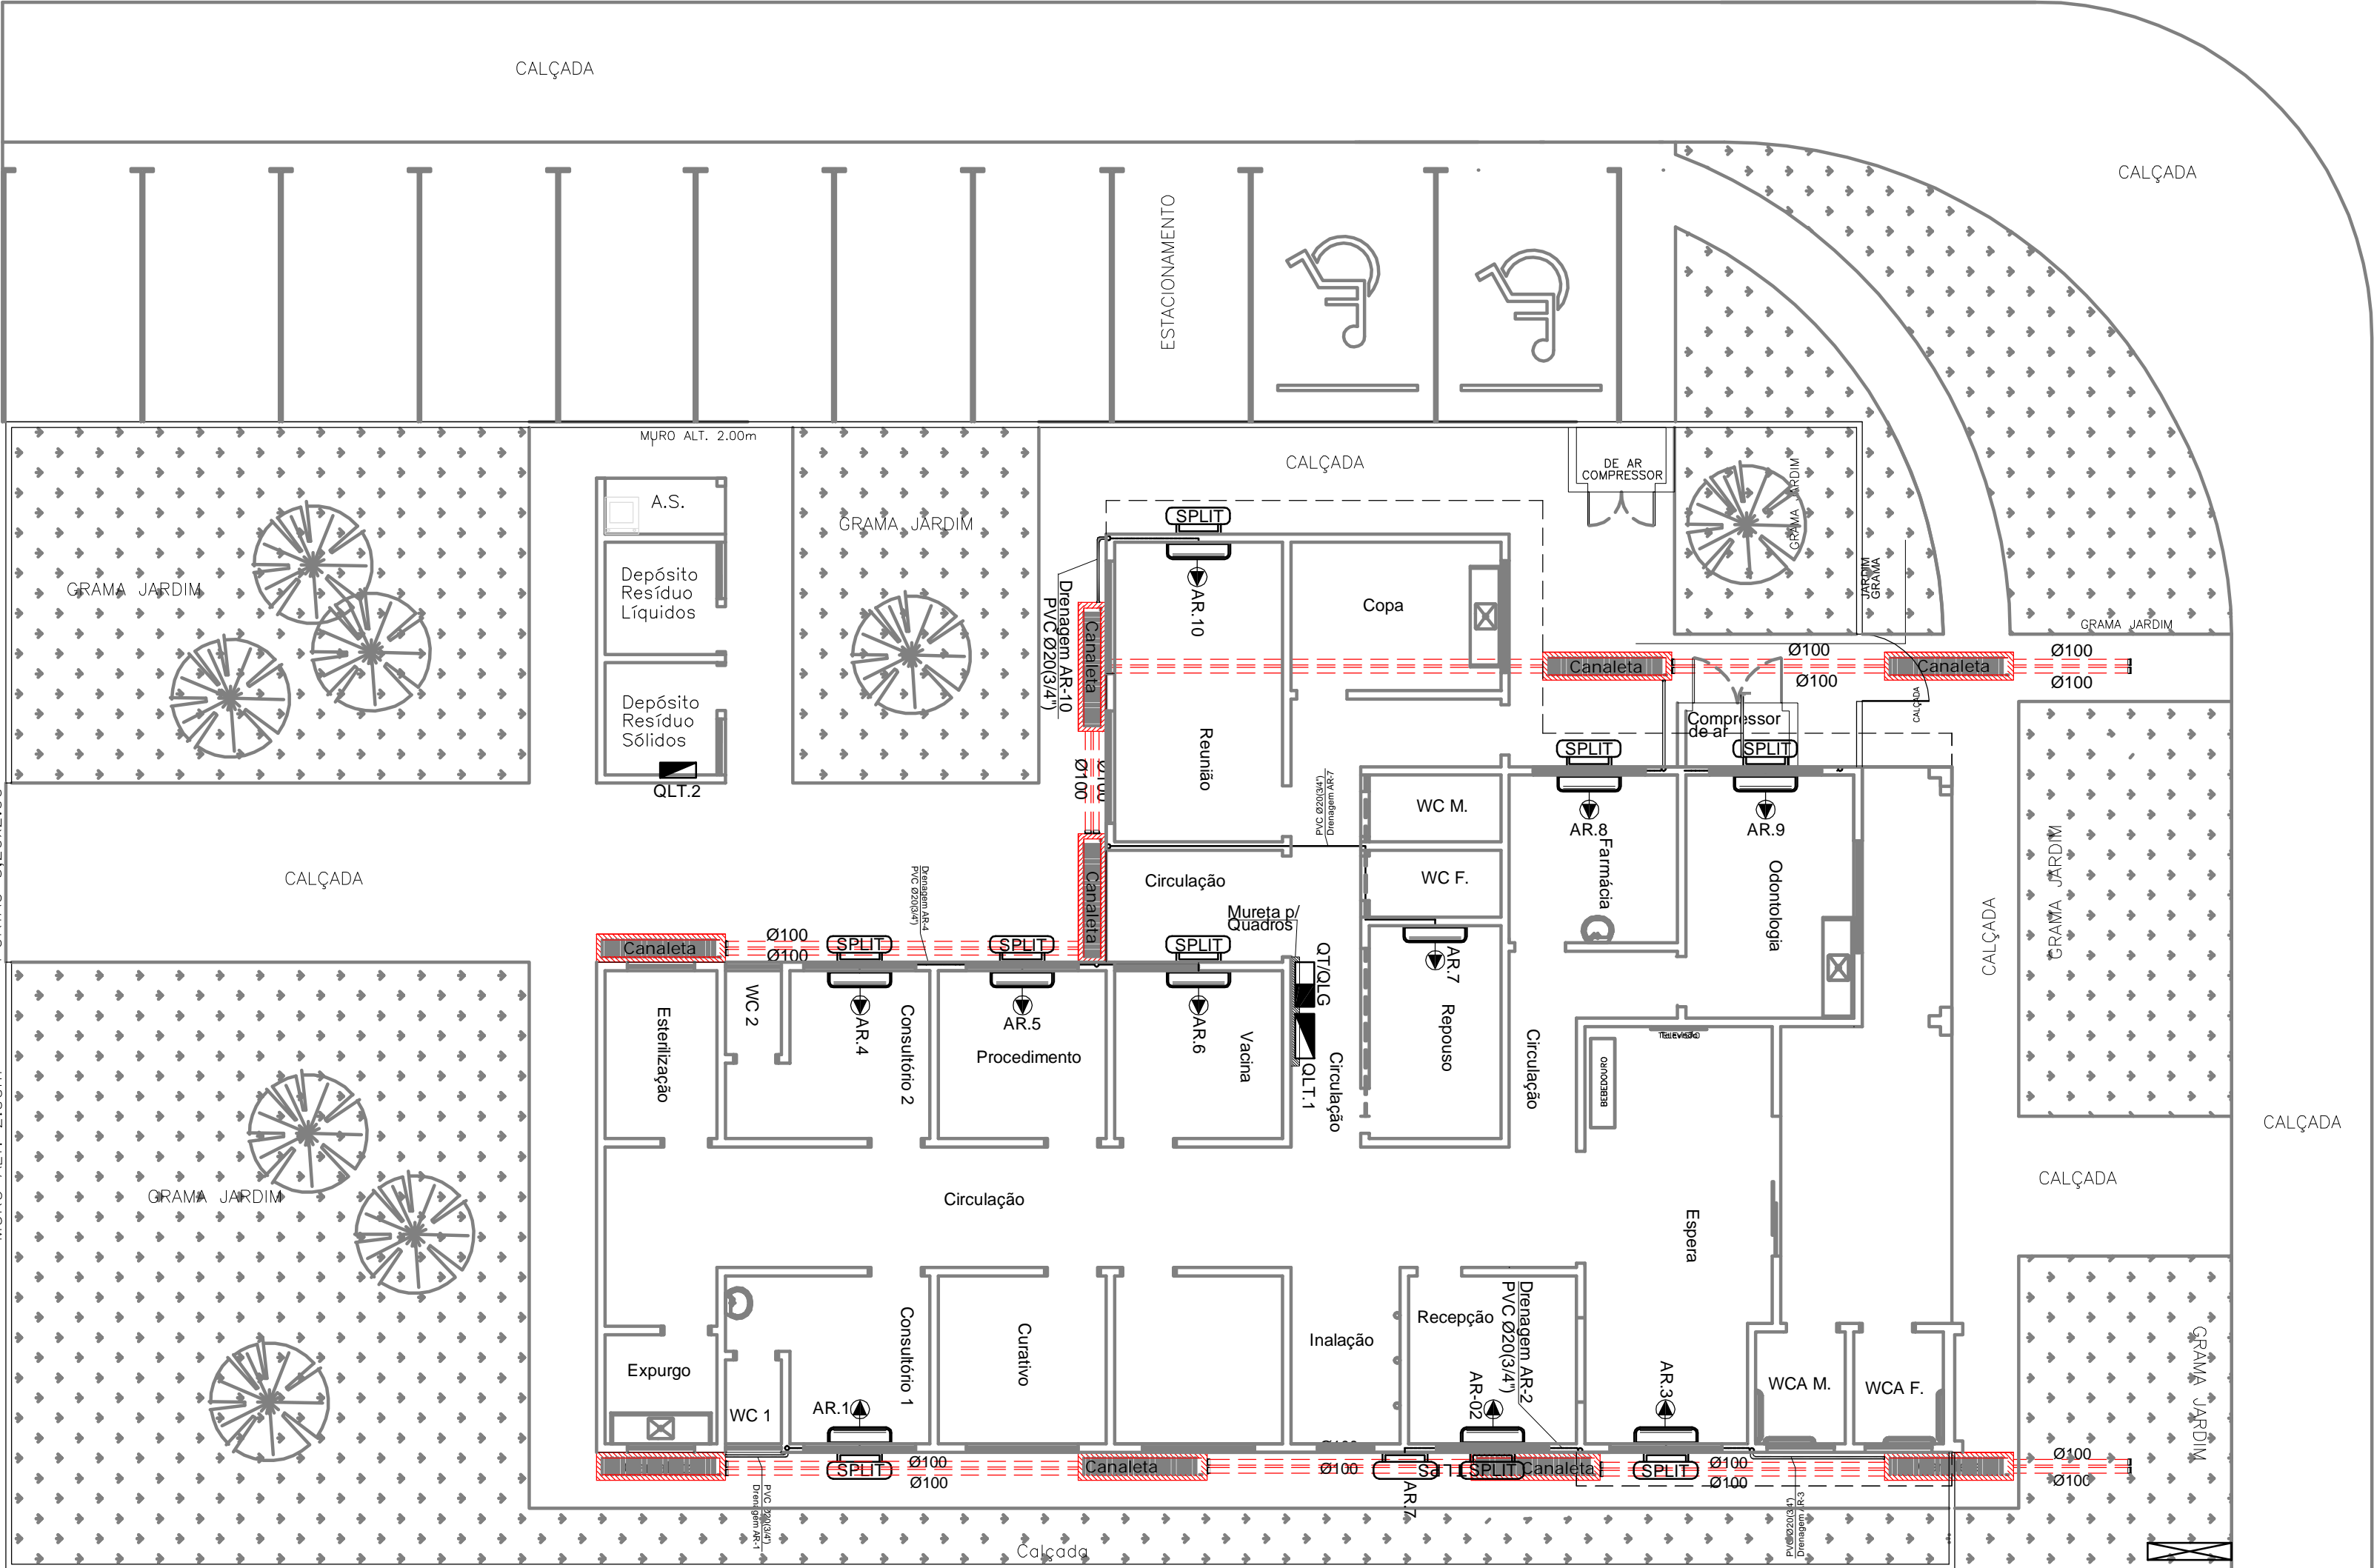

LEGENDA:

- QUADRO GERAL DE LÓGICA E/OU TELEFONIA DIMENSÃO 0,80m x 0,80m. PADRÃO TELERBAS, LOCAÇÃO A 2,10m DO PISO
- ELETRODUTO DE PVC RÍGIDO SOBREPÓSITO À LAJE E EMBUTIDO NA PAREDE.
- ELETRODUTO DE PVC RÍGIDO EMBUTIDO NO PISO
- CAIXA DE PASSAGEM 4x4" EQUIPADO COM 1 TERMINAL FEMEA RJ45 E 1 TERMINAL FEMEA RJ41 EM ESPELHO 4x4" - LOCAÇÃO A 0,40m DO PISO
- CABO MULTILIT. UTP CATEGORIA 5E - CABO COI CINZA 2 PARES
- CAIXA DE PASSAGEM ALVENARIA MEDINDO 400x400x40mm (MEDIDAS INTERNAS)

NOTA:

- TODAS AS PARTES METÁLICAS DESTINADAS A CONDUZIREM CORRENTE DEVERÃO SER ATERRADAS.
- NÃO SERÁ PERMITIDA EMENDAÇÃO DENTRO DOS ELETRODUTOS.
- TODAS AS CONEXÕES DEVERÃO SER FEITAS COM CONECTORES APROPRIADOS.
- UTILIZAR MASSA CALAFETADORA NO DUTO DE ATERRAMENTO E NA ENTRADA E SAÍDA DO TERMO DA CAIXA DE DISTRIBUIÇÃO.
- TODAS AS TERMINAÇÕES DE ELETRODUTOS EM CAIXA DE PASSAGEM DEVERÃO CONTER BUCHAS E ARRUELAS.
- A ENTRADA DE SERVIÇO TELEFÔNICO DEVERÁ SER CONFORME NORMA DA CONCESSIONÁRIA LOCAL.

Desenho:	Marcos José Pina Amarel	29 / 01 / 14
Verificação:		
Aprovação:		
Aprovação:		
Autor do Projeto:		
Nome:		
Título:		

SANDRA APARECIDA DE SOUZA KASAI

PROFESSORA

Divisão de Engenharia e Obras Diversas
Setor de Desenvolvimento e Análise de Projetos
Município de Rosana



MUNICÍPIO DE ROSANA

Projeto de Engenharia e Obras Diversas
Setor de Desenvolvimento e Análise de Projetos
Município de Rosana
PLANTA BAIXA-LOCAÇÃO AR SPLIT, SISTEMA DE DRENAGEM, LOCAÇÃO LÓGICA E TELEFONES.
ESF. OS PRIMAVERA SP
Cidade: ROSANA - SP
Local de Obra: RUA CUIABÁ, Nº20 - ESQUINA COM A RUA SABIÁ
Lote 01 - QUADRA 146A - PRIMAVERA SP.
Proprietário: MUNICÍPIO DE ROSANA
Município: ROSANA - SP
Fase do Projeto: EXECUTIVO
Natureza do Projeto: ELÉTRICO
Escala: 1:100

PLANTA BAIXA-LOCAÇÃO AR SPLIT E DRENAGEM

ESQ. 1:100

PLANTA BAIXA - LOCAÇÃO LÓGICA E TELEFONES

ESQ. 1:100

VER PROLETO ARQUITETÔNICO

Des.: FOLHA 3/3

Rev.: 0

Cód.