


Revisão	Data	Descrição	Por	Aprov.

Observações:

REFORMAR

SUBSTITUIR

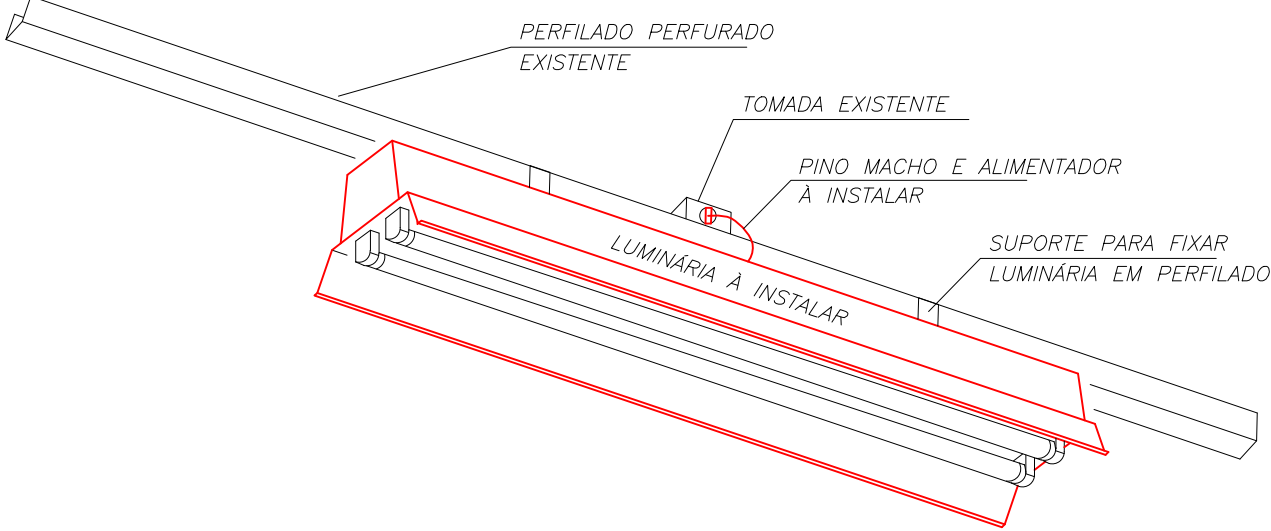

DETALHE DA LUMINÁRIA

SEM ESCALA

LEGENDA:

LUMINÁRIA DE SOBREPOR COM REFLETOR EM CHAPA DE AÇO TRATADA PINTADA NA COR BRANCA, EQUIPADA COM 02 LAMPADAS FLUORESCENTES TUBULAR DE 32W, REATOR ELETRÔNICO 2x32W ALTO FATOR DE POTENCIA, ALIMENTADOR, PINO MACHO E ACESSÓRIOS PARA FIXAÇÃO

Desenho:	MARCOS S. FERNANDES	27 /05 /13
Verificação:		
Aprovação:		
Aprovação:		
Autor do Projeto:		
Nome:		
Título:	CREA	

SANDRA APARECIDA DE SOUZA KASAI
PREFEITURA MUNICIPAL DE ROSANA

Divisão de Engenharia e Obras Diversas
Setor de Desenvolvimento e Análise de Projetos
Município de Rosana.



PREFEITURA MUNICIPAL
DE ROSANA

Projeto Básico:
LAYOUT DE ILUMINAÇÃO E REFORMAS
Obra:
REFORMA EMEIEF ANTÔNIO FELIX GONÇALVES
EMEI TANAIARA BAIRRO MAYER
PROC. N°04559/2012-SE
Local da Obra:
RUA LONDRINA S/N°, QUADRA "14"
PRIMAVERA - DISTRITO DE ROSANA-SP
Proprietário:
PREFEITURA MUNICIPAL DE
ROSANA - SP
Município:
ROSANA - SP
Fase do Projeto:
EXECUTIVO
Natureza do Projeto:
ELÉTRICA

Escala:

1:250

ÁREAS

TERRENO 14.936,47 m²

EXISTENTE S/ AMPLIAÇÃO 4.375,04 m²

Des.: FOLHA ÚNICA Rev.: 0
Cód.