Revisão	Data	Descrição	Por	Aprov.

Observações:

PREFEITURA MUNICIPAL
DE ROSANA

ADMINISTRAÇÃO: 2013 - 2016

OBRA: EXECUÇÃO DE OBRA XXXXXXXXXXXX

INÍCIO / TÉRMINO:
XX/XX/20XX Á XX/XX/20XX

CUSTO DA OBRA: R$ XXXX

DIMENSÕES: XXXXXXX m²

RESP. TÉC.: ENG. PREF.
XXXXXXXXXXXXXXXXXXXX
CREA-XX Nº XXX XXX XXXX

TÉC. ELÉTRIC. PREF.:
XXXXXXXXXXXXXXXXXXXX
CREA-XX Nº XXX XXX XXXX

EXECUÇÃO: XXXXXXXXX
XXXXXXXXXXXXXXXXXX

ESC.: 1/10

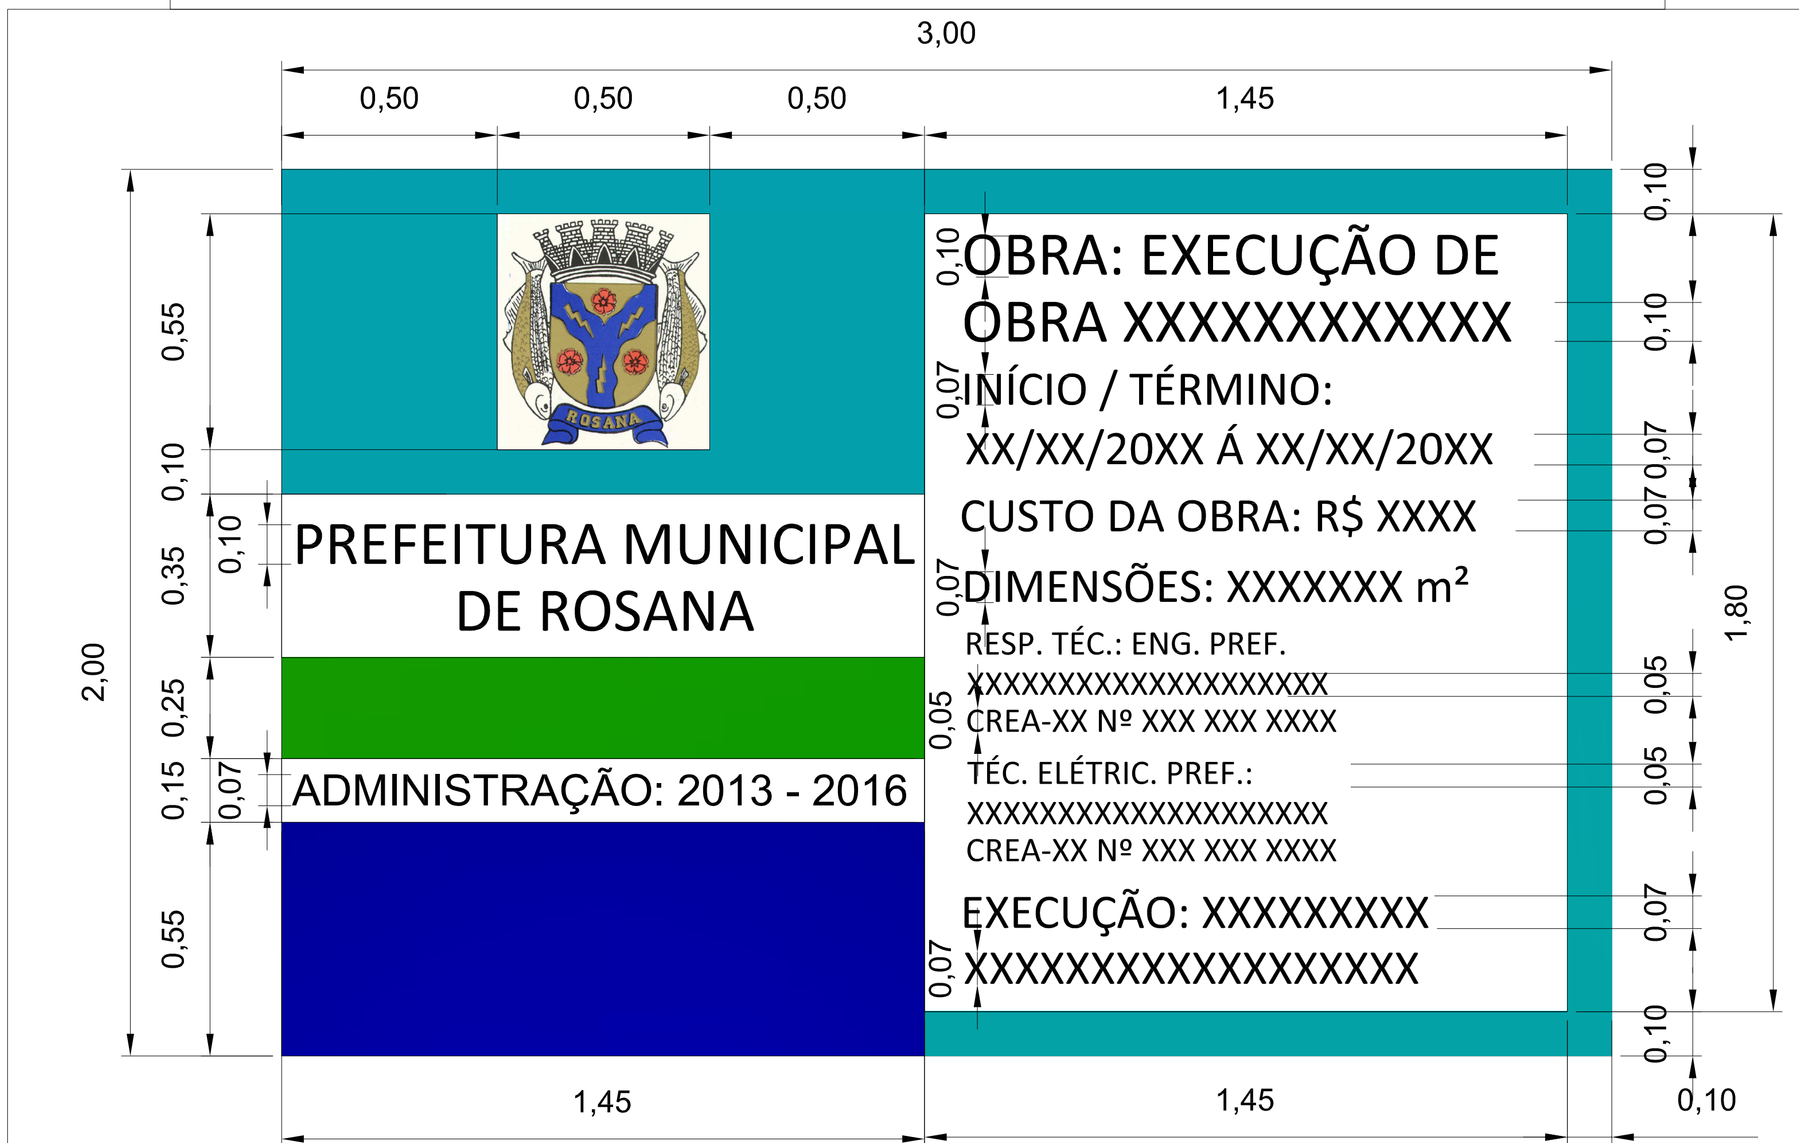

ESC.: 1/10

Desenho: Pedro Augusto Alves 23/08/11
Verificação: / /
Aprovação: / /
Aprovação: / /
Autor do Projeto: / /
Divisão de Engenharia e Obras Diversas
Nome:
Título: CREA

Sandra Aparecida de Souza Kasai
Prefeita Municipal

Divisão de Engenharia e Obras Diversas
Setor de Desenvolvimento e Análise de Projetos
Município de Rosana.

PREFEITURA MUNICIPAL DE ROSANA

Projeto Básico:
NOVA PLACA DE INFORMAÇÃO DE CONSTRUÇÃO DE OBRAS

Obra:

Local da Obra:

Proprietário:
PREFEITURA MUNICIPAL DE ROSANA

Município:
ROSANA - SP

Fase do Projeto: EXECUTIVO
Natureza do Projeto: INFORMATIVO

Escala:
INDICADA

Des.: Nº1 Rev.: 0
Cód.