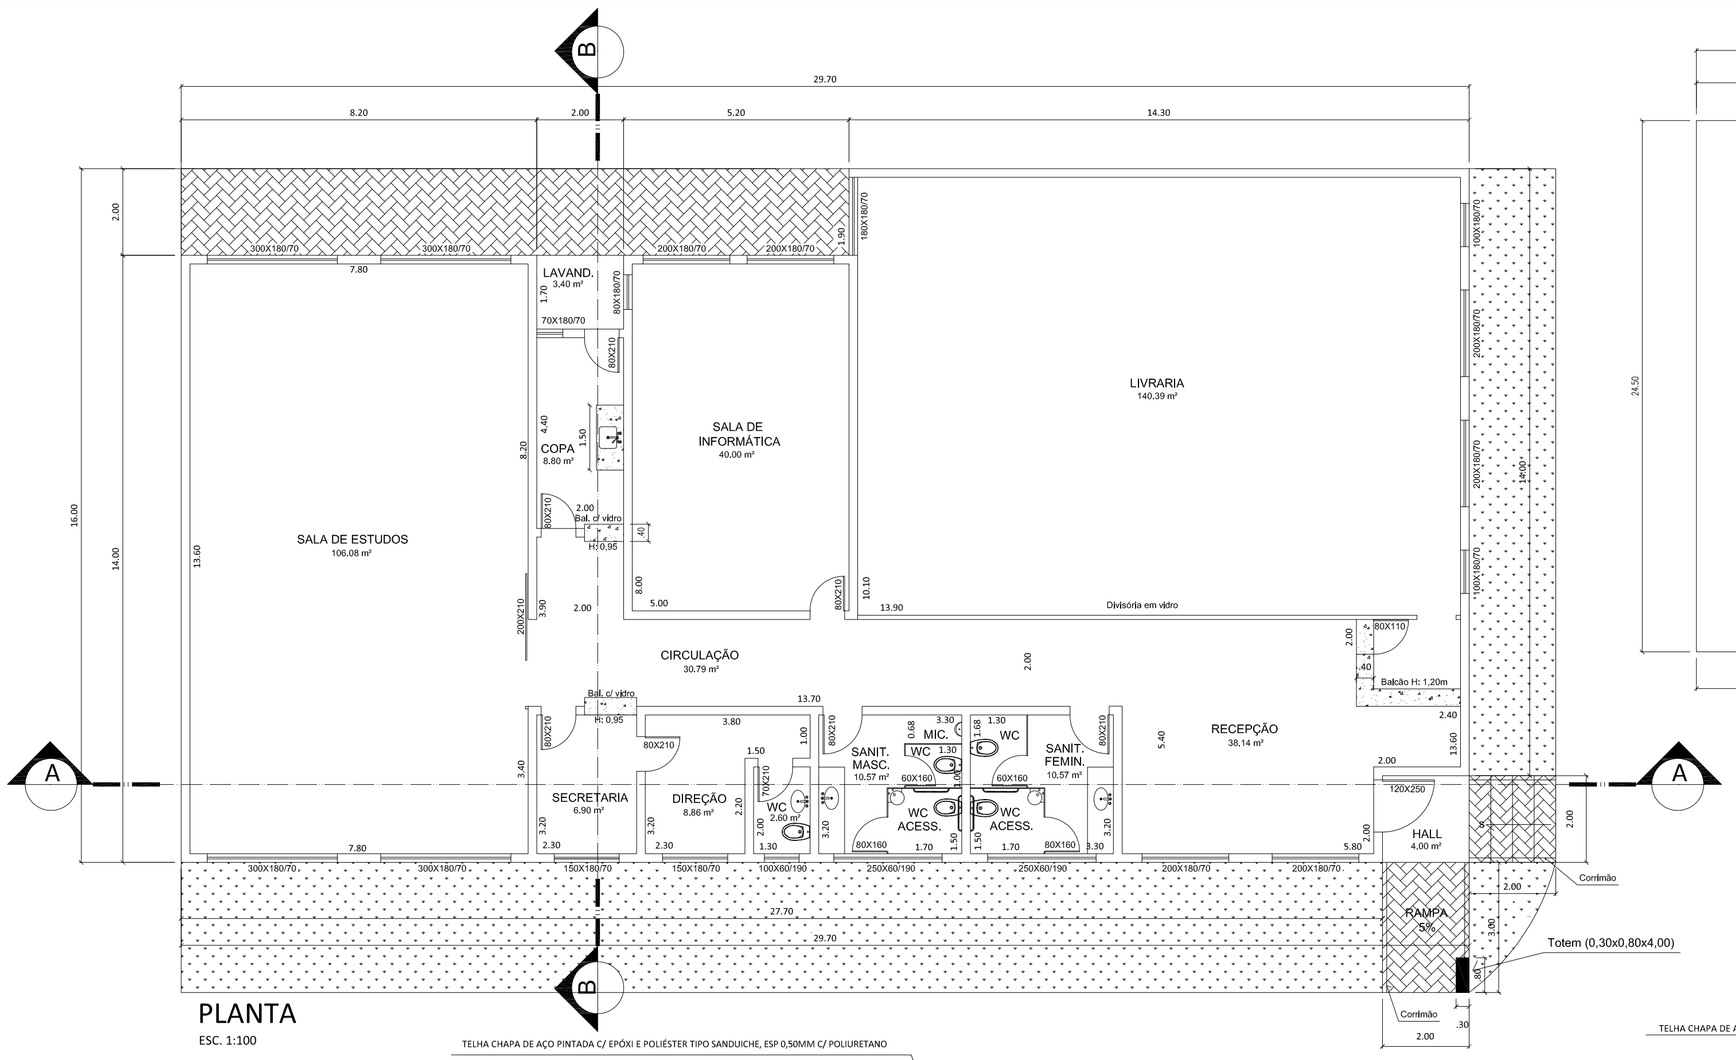

PLANTA

ESC. 1:100

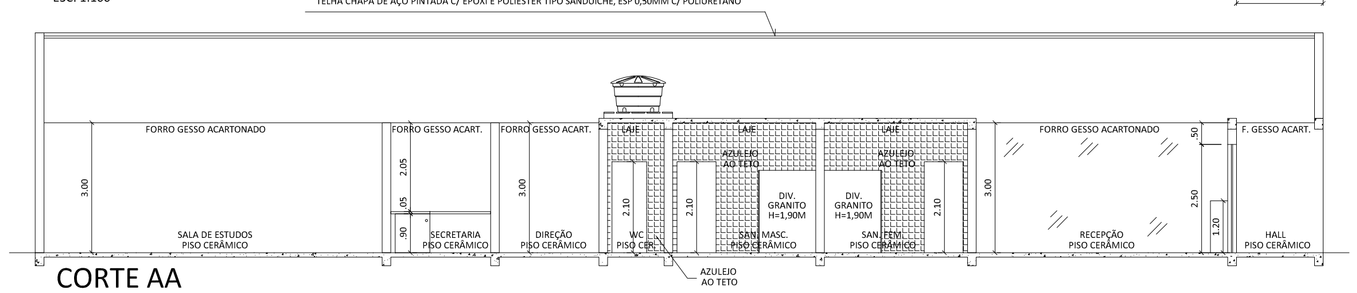

CORTE AA

ESC. 1:100

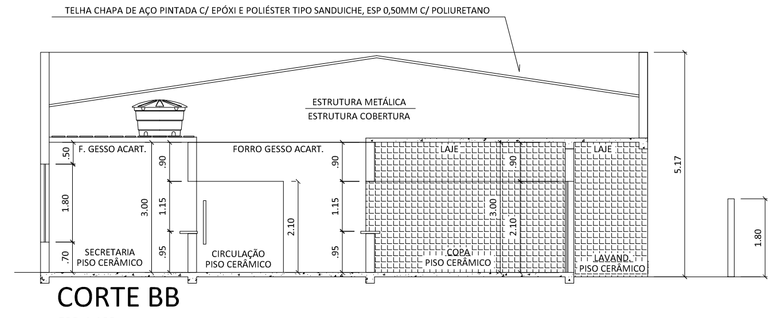

CORTE BB

ESC. 1:100

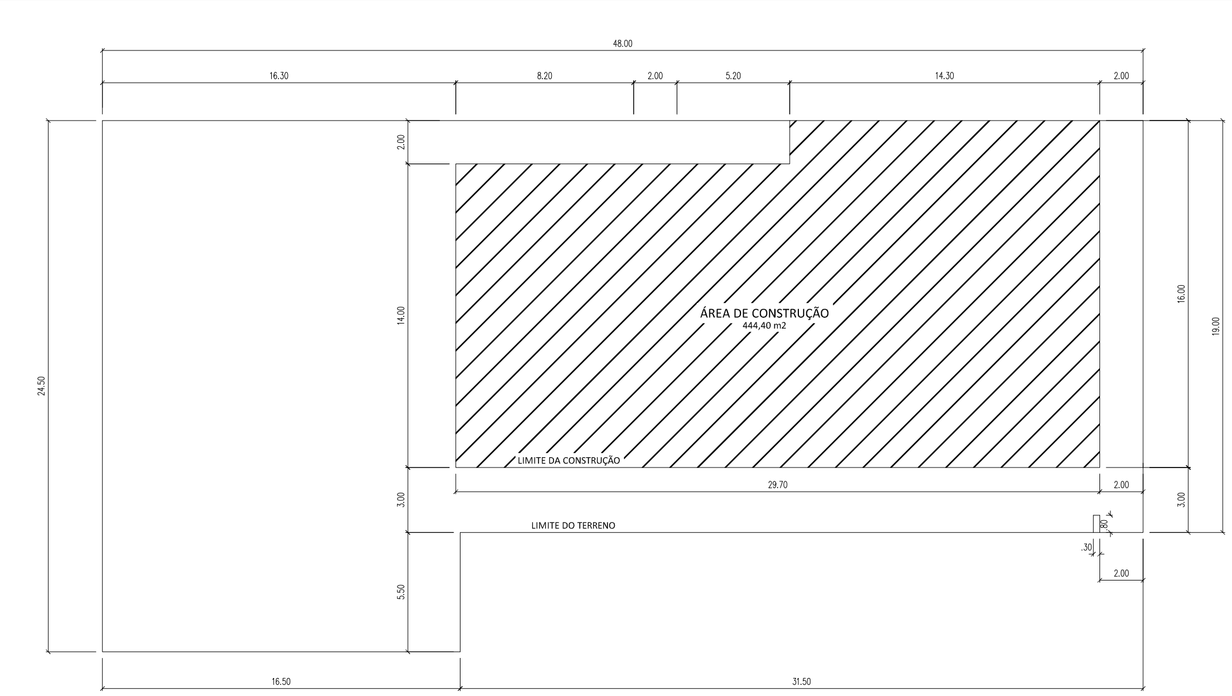

PLANTA DE LOCAÇÃO

ESC. 1:200

Observações:

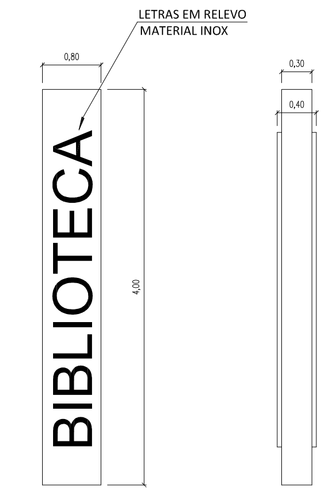

DETALHE TOTEM

SEM ESCALA

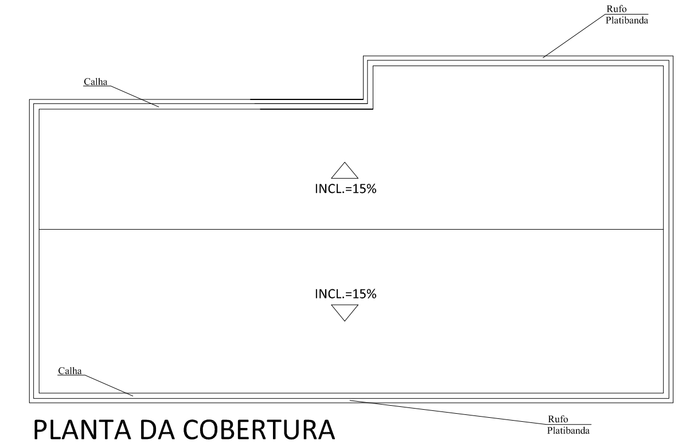

PLANTA DA COBERTURA

ESC. 1:200

Revisão	Data	Descrição	Por	Aprov.

Desenho:	ADEMILSON SOUZA	05/07/12
Verificação:		/ /
Aprovação:		/ /
Aprovação:		/ /

Autor do Projeto:
MARISA ROCHA CUPIDO DUPPRÉ
CREA 060.121.247.0 — 09/07/12

SANDRA APARECIDA DE SOUZA KASAI
PREFEITURA MUNICIPAL DE ROSANA

Divisão de Engenharia e Obras Diversas
Setor de Desenvolvimento e Análise de Projetos
Município de Rosana.

PREFEITURA MUNICIPAL DE ROSANA

Projeto Básico:
PROJETO ARQUITETÔNICO

Obra:
CONSTRUÇÃO DE UM PRÉDIO EM ALVENARIA, BIBLIOTECA COMUNITÁRIA DE PRIMAVERA.

Local da Obra:
AVENIDA DOS BARRAGEIROS, LOTES N° 282 E 283, QUADRA N° 128.

Proprietário:
PREFEITURA MUNICIPAL DE ROSANA - SP

Município:
ROSANA - SP

Fase do Projeto: EXECUTIVO

Natureza do Projeto: CIVIL

Escala:
INDICADA

ÁREAS

TERRENO	1022,75 m²
CONSTRUÇÃO	444,40 m²
LIVRE	578,35 m²
TAXA DE OCUPAÇÃO:	43,45 %

Des.: N°1/1 — Rev.: 0

Cód.

ASSOCIAÇÃO CULTURAL E LITERÁRIA DE PRIMAVERA

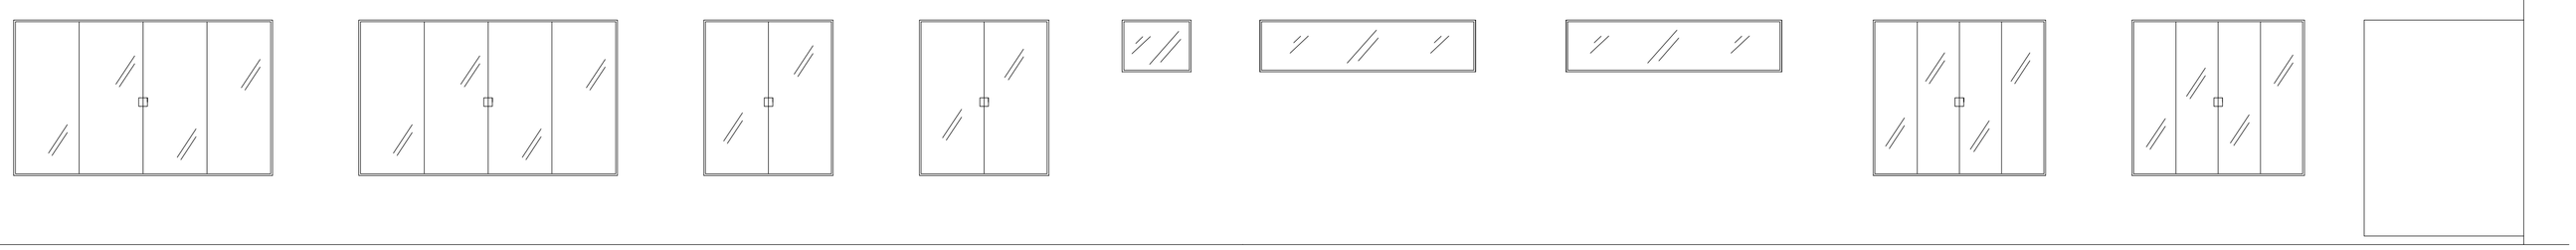

FACHADA 01 - Avenida dos Barrageiros

ESC. 1:50

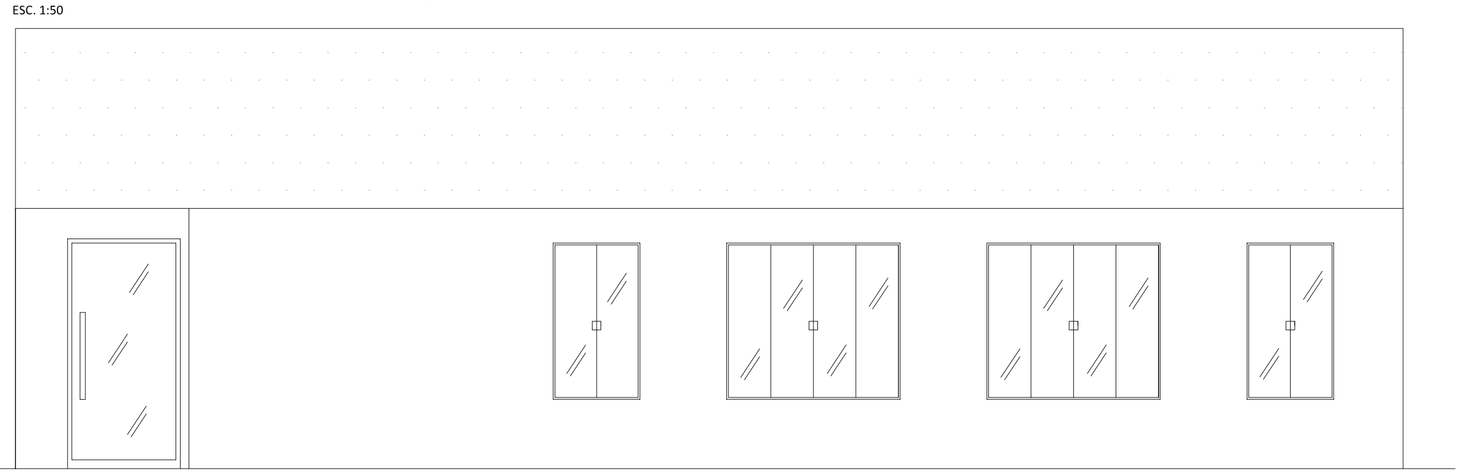

FACHADA 02 - Rua Curió

ESC. 1:50

TABELA DE ILUMINAÇÃO, VENTILAÇÃO E ÁREAS DIVERSAS (m²)

COMODOS	ÁREA DO PISO (m2)	ESQUADRIAS (CM)					ILUMINAÇÃO		VENTILAÇÃO	
		QDE	ESQUADRIA	SENTIDO	TAMANHO	PEITORIL	CÓDIGO	PROJETO	CÓDIGO	PROJETO
RECEPÇÃO	38,14	02	JANELA VIDRO TEMPERADO - 8 MM	CORRER	200X180	70	7,63	10,20	3,82	5,10
		01	PORTA VIDRO TEMPERADO - 10 MM	ABRIR **	120X250					
LIVRARIA	140,39	02	JANELA VIDRO TEMPERADO - 8 MM	CORRER	200X180	70	28,08	14,04 + ARTIFIC.	14,04	7,02 + ARTIFIC.
		02	JANELA VIDRO TEMPERADO - 8MM	CORRER	100X180	70				
		01	JANELA VIDRO TEMPERADO - 8 MM	CORRER	180X180	70				
S. DE INFORMATICA	40,00	02	JANELA VIDRO TEMPERADO - 8 MM	CORRER	200X180	70	8,00	8,64	4,00	4,32
		01	JANELA VIDRO TEMPERADO - 8 MM	CORRER	80X180	70				
		01	PORTA MADEIRA	ABRIR	82X210					
COPA	8,80	01	JANELA VIDRO TEMPERADO - 8 MM	MAX AIR	70X180	70	1,10	1,26	0,55	0,63
		01	PORTA MADEIRA	ABRIR	82X210					
SALA DE ESTUDOS	106,08	04	JANELA VIDRO TEMPERADO - 8 MM	CORRER	300X180	70	21,22	21,60	10,61	10,80
		01	PORTA MADEIRA	ABRIR	200X210					
SECRETARIA	6,90	01	JANELA VIDRO TEMPERADO - 8MM	CORRER	150X180	70	1,38	2,70	0,69	1,35
DIREÇÃO	8,86	01	JANELA VIDRO TEMPERADO - 8 MM	CORRER	150X180	70	1,77	2,70	0,89	1,35
		01	PORTA MADEIRA	ABRIR	82X210					
WC DIREÇÃO	2,60	01	JANELA VIDRO TEMPERADO - 8 MM	MAX AIR	100X60	190	0,60	0,60	0,30	0,30
		01	PORTA MADEIRA	ABRIR	82X210					
SAN. MASCULINO	10,57	01	JANELA VIDRO TEMPERADO - 8 MM	MAX AIR	250X60	190	1,32	1,50	0,66	0,75
		01	PORTA MADEIRA	ABRIR	82X210					
		01	PORTA MADEIRA	ABRIR	62X210					
SAN. FEMININO	10,57	01	JANELA VIDRO TEMPERADO 8 MM	MAX AIR	250X60	190	1,32	1,50	0,66	0,75
		01	PORTA MADEIRA	ABRIR	82X210					
		01	PORTA MADEIRA	ABRIR	62X210					
CIRCULAÇÕES	30,79	OBS.:								
HALL ENTRADA	4,00	NA LIVRARIA SERÁ UTILIZADA ILUMINAÇÃO E VENTILAÇÃO ARTIFICIAL, COMPLEMENTANDO AS INDICADAS NO PROJETO.								
LAVANDEIRIA	3,40	NA RECEPÇÃO A PORTA ABRE SENTIDO SAÍDA								

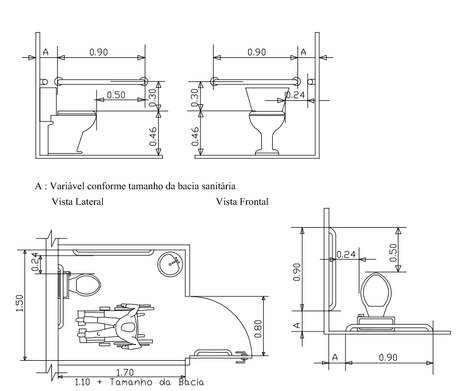

DETALHE BANHEIROS

SEM ESCALA