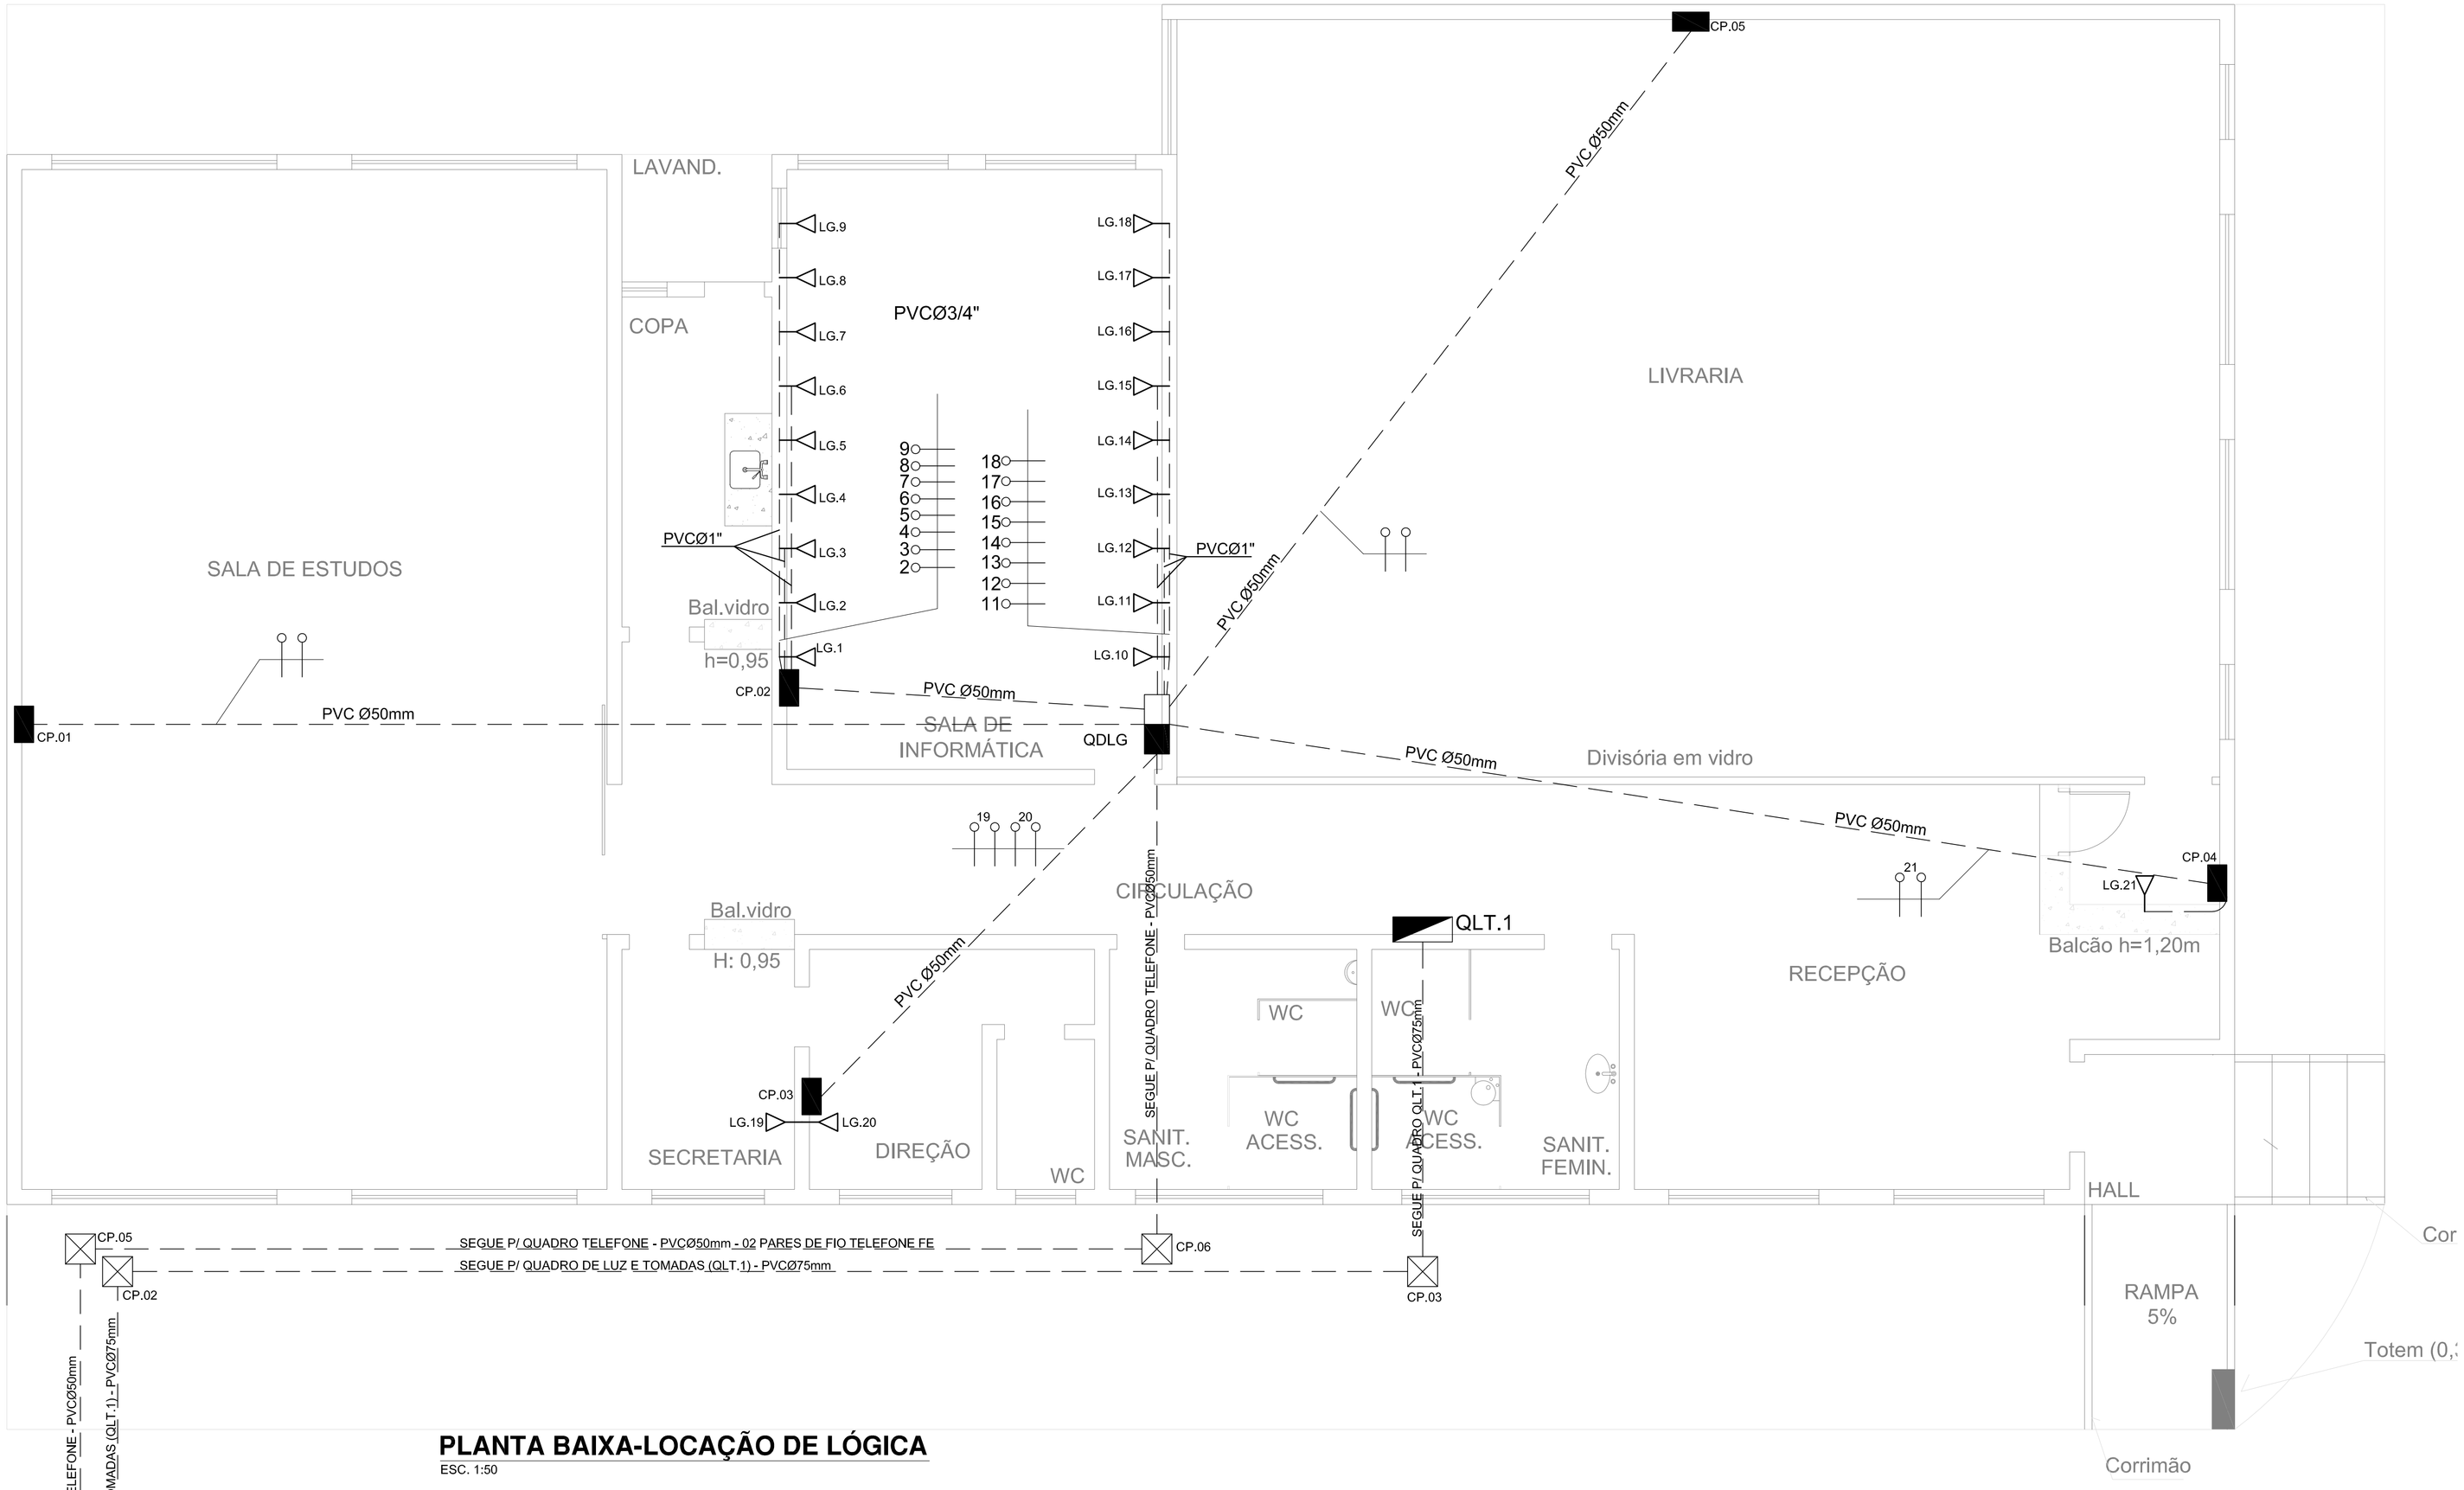

PLANTA BAIXA-LOCAÇÃO DE LÓGICA

ESC. 1:50

OBSERVAÇÃO:
1 - VER LEGENDA E NOTAS NA FOLHA 02/03

Desenho	MANOLO J. P. AMARAL	06/07/12
Verificação		/ /
Aprovação		/ /
Aprovação		/ /
Responsável		/ /
Nome / Título	CREA	
Autoria		

SANDRA APARECIDA DE SOUZA KASAI
Prefeitura Municipal de Rosana-SP.

Resp. Técnico: MARCOS SERAFIM FERNANDES
CREA-SP: 5060736692

DIVISÃO DE ENGENHARIA E OBRAS DIVERSAS
SETOR DE DESENVOLVIMENTO E ANALISE DE PROJETOS
MUNICÍPIO DE ROSANA.

PREFEITURA MUNICIPAL DE ROSANA

PROJETO:
ELÉTRICO–PROJETO DE LÓGICA DA CONSTRUÇÃO DA BIBLIOTECA COMUNITÁRIA DE PRIMAVERA.

LOCAL DA OBRA:
AVENIDA DOS BARRAGEIROS, LOTES 282 E 283, QUADRA 128.

CIDADE:
DISTRITO DE PRIMAVERA–SP
MUNICÍPIO DE ROSANA–SP.

PROPRIETÁRIO:
PREFEITURA MUNICIPAL DE ROSANA–SP.

MUNICÍPIO:
ROSANA–SP.

Fase do Projeto	Natureza do Projeto
EXECUTIVO	ELÉTRICO

Escala
INDICADA

Des. Nº FL.3/3 Rev. 0
Cód.