


PLANTA BAIXA


ESC. 1:50

OBSERVAÇÃO:
1 - VER QUADRO, DIAGRAMA, DETALHES,
LEGENDA E NOTAS NA FOLHA 02/03

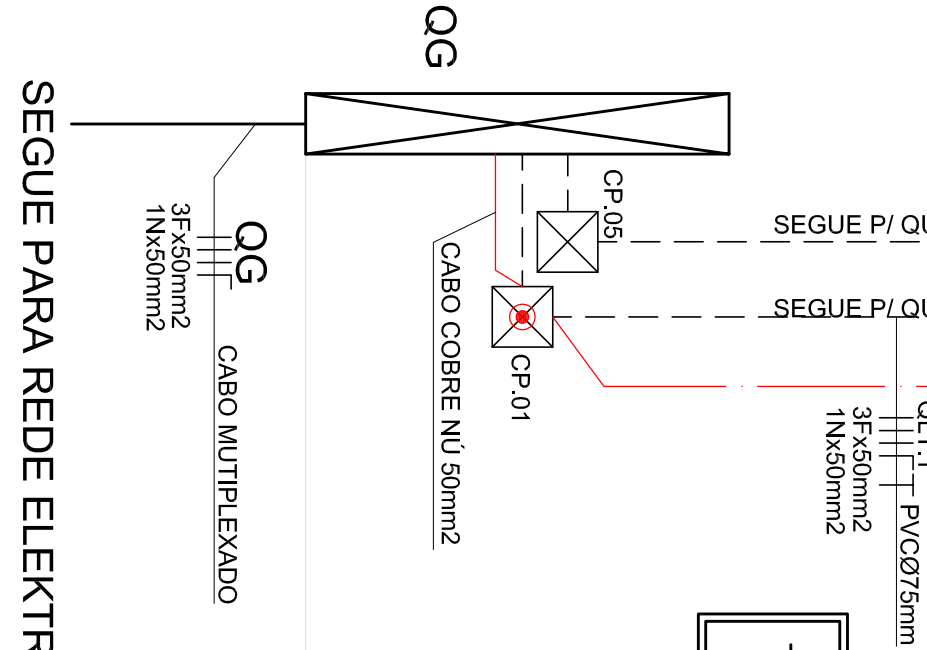

SEGUIE PARA REDE ELEKTRO


OG (COMANDO)

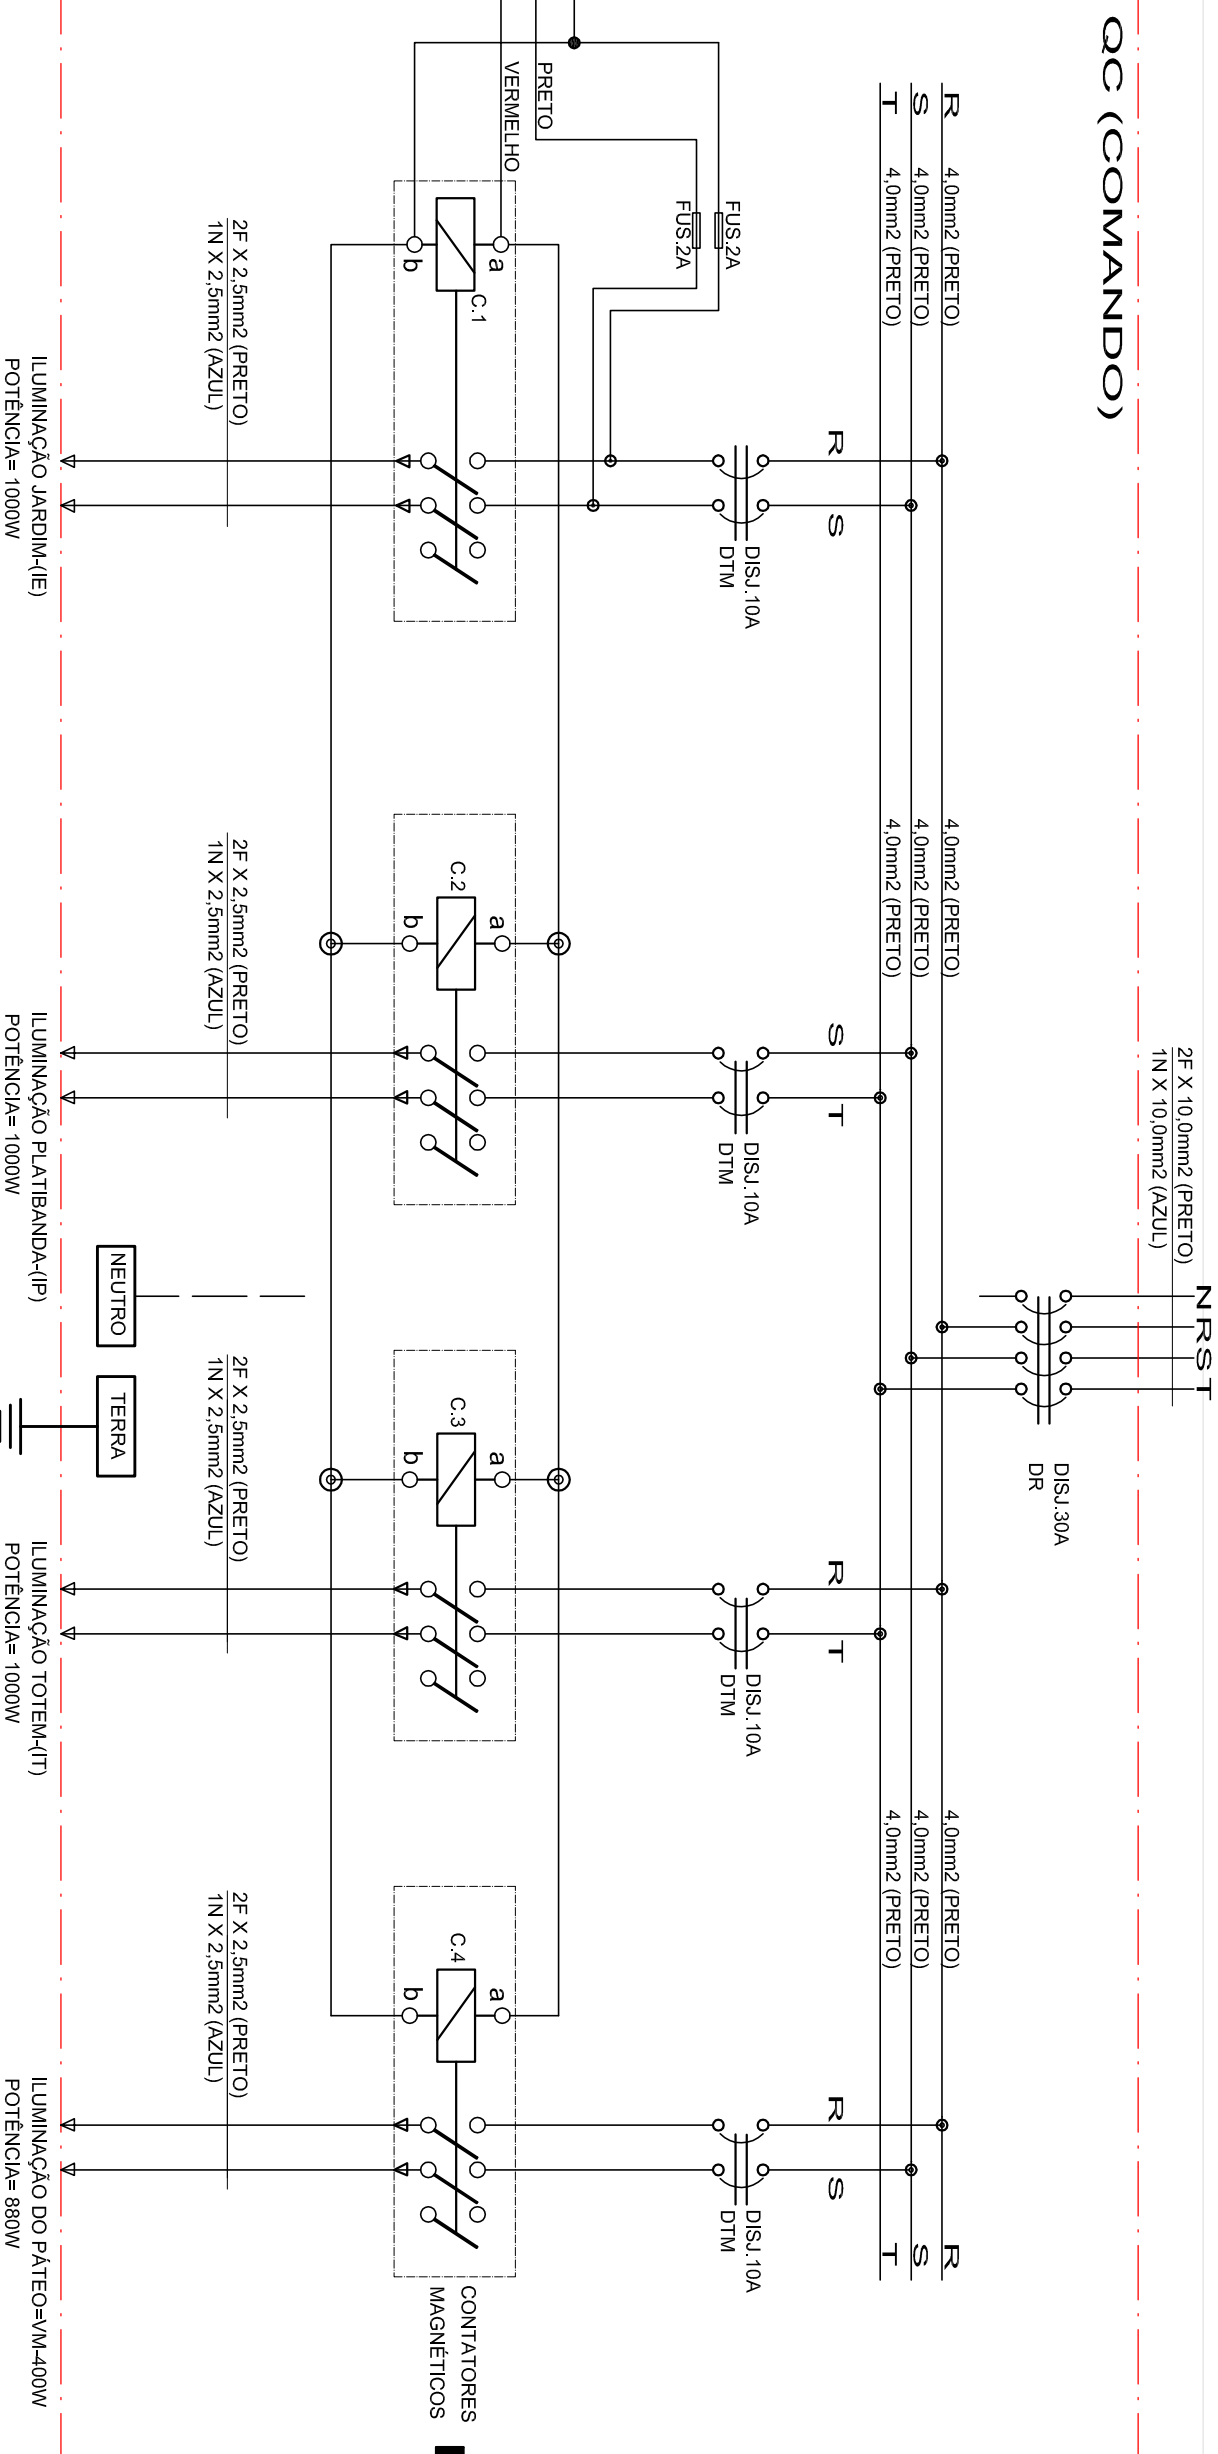

POTÊNCIA TOTAL INSTALADA-3880W

DIAGRAMA FUNCIONAL DE ILUMINAÇÃO

ENCAMINHAMENTO DAS FIAÇÕES / ELETRODUTOS:

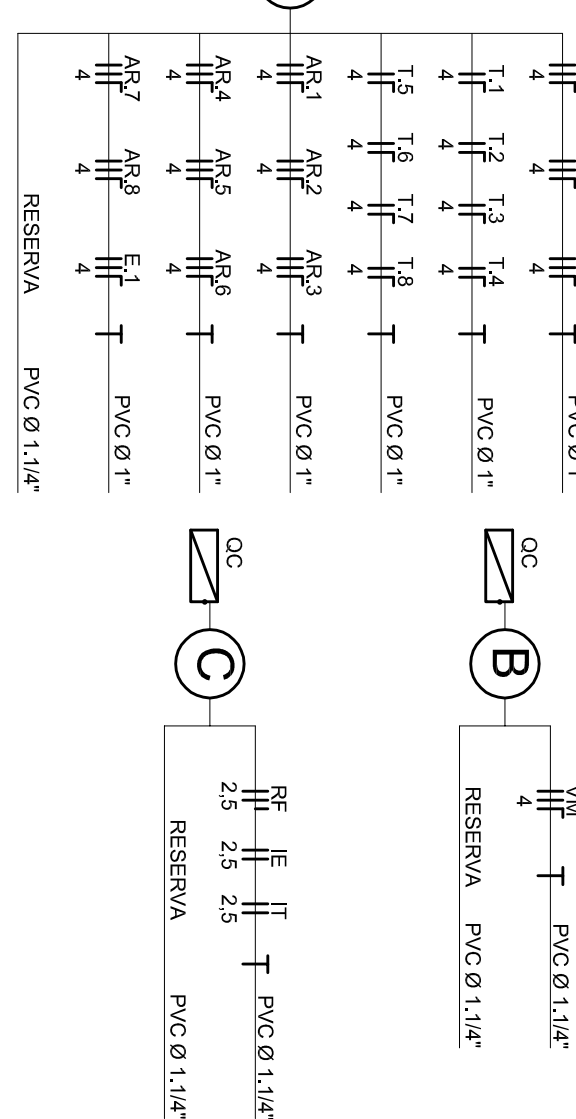

PREFEITURA MUNICIPAL
DE ROSANA

PROJETO
ELETRO-ILUMINAÇÃO E TOMADAS, QUADRO
DE COMANDO DE ILUMINAÇÃO EXTERNA DA
CONSTRUÇÃO DA BIBLIOTECA COMUNITÁRIA
DE PRIMAVERA.
LOCAL DA OBRA:
AVENIDA DOS BARAÇAGUEIROS, LOTES 282 E 283,
QUADRA 128.
Cidade:
DISTRITO DE PRIMAVERA-SP
MUNICÍPIO DE ROSANA-SP.
PROJECIONADO
PREFEITURA MUNICIPAL DE ROSANA-SP.

MUNICÍPIO
DE ROSANA-SP.
Folha do Projeto
ELETRO
ELETRO

INDICADA

Des. N° FL-1/3 Rev. 0

Cdd.

SANDRA APARECIDA DE SOUZA KASAI
Prefeitura Municipal de Rosana-SP.

Resp. Técnico: MARCOS SERAFIM FERNANDES
CREA-SP: 5060736692

DIVISÃO DE ENGENHARIA E OBRAS DIVERSAS
SETOR DE DESENVOLVIMENTO E ANÁLISE DE PROJETOS
MUNICÍPIO DE ROSANA.

Desenho	MANOEL J. P. AMARAL	06/07/12
Verificação	/	/
Aprovação	/	/
Responsável	/	/
Nome	CREA	
Título		