



Rev.	Data	Descrição	Por	Aprov.


Observações

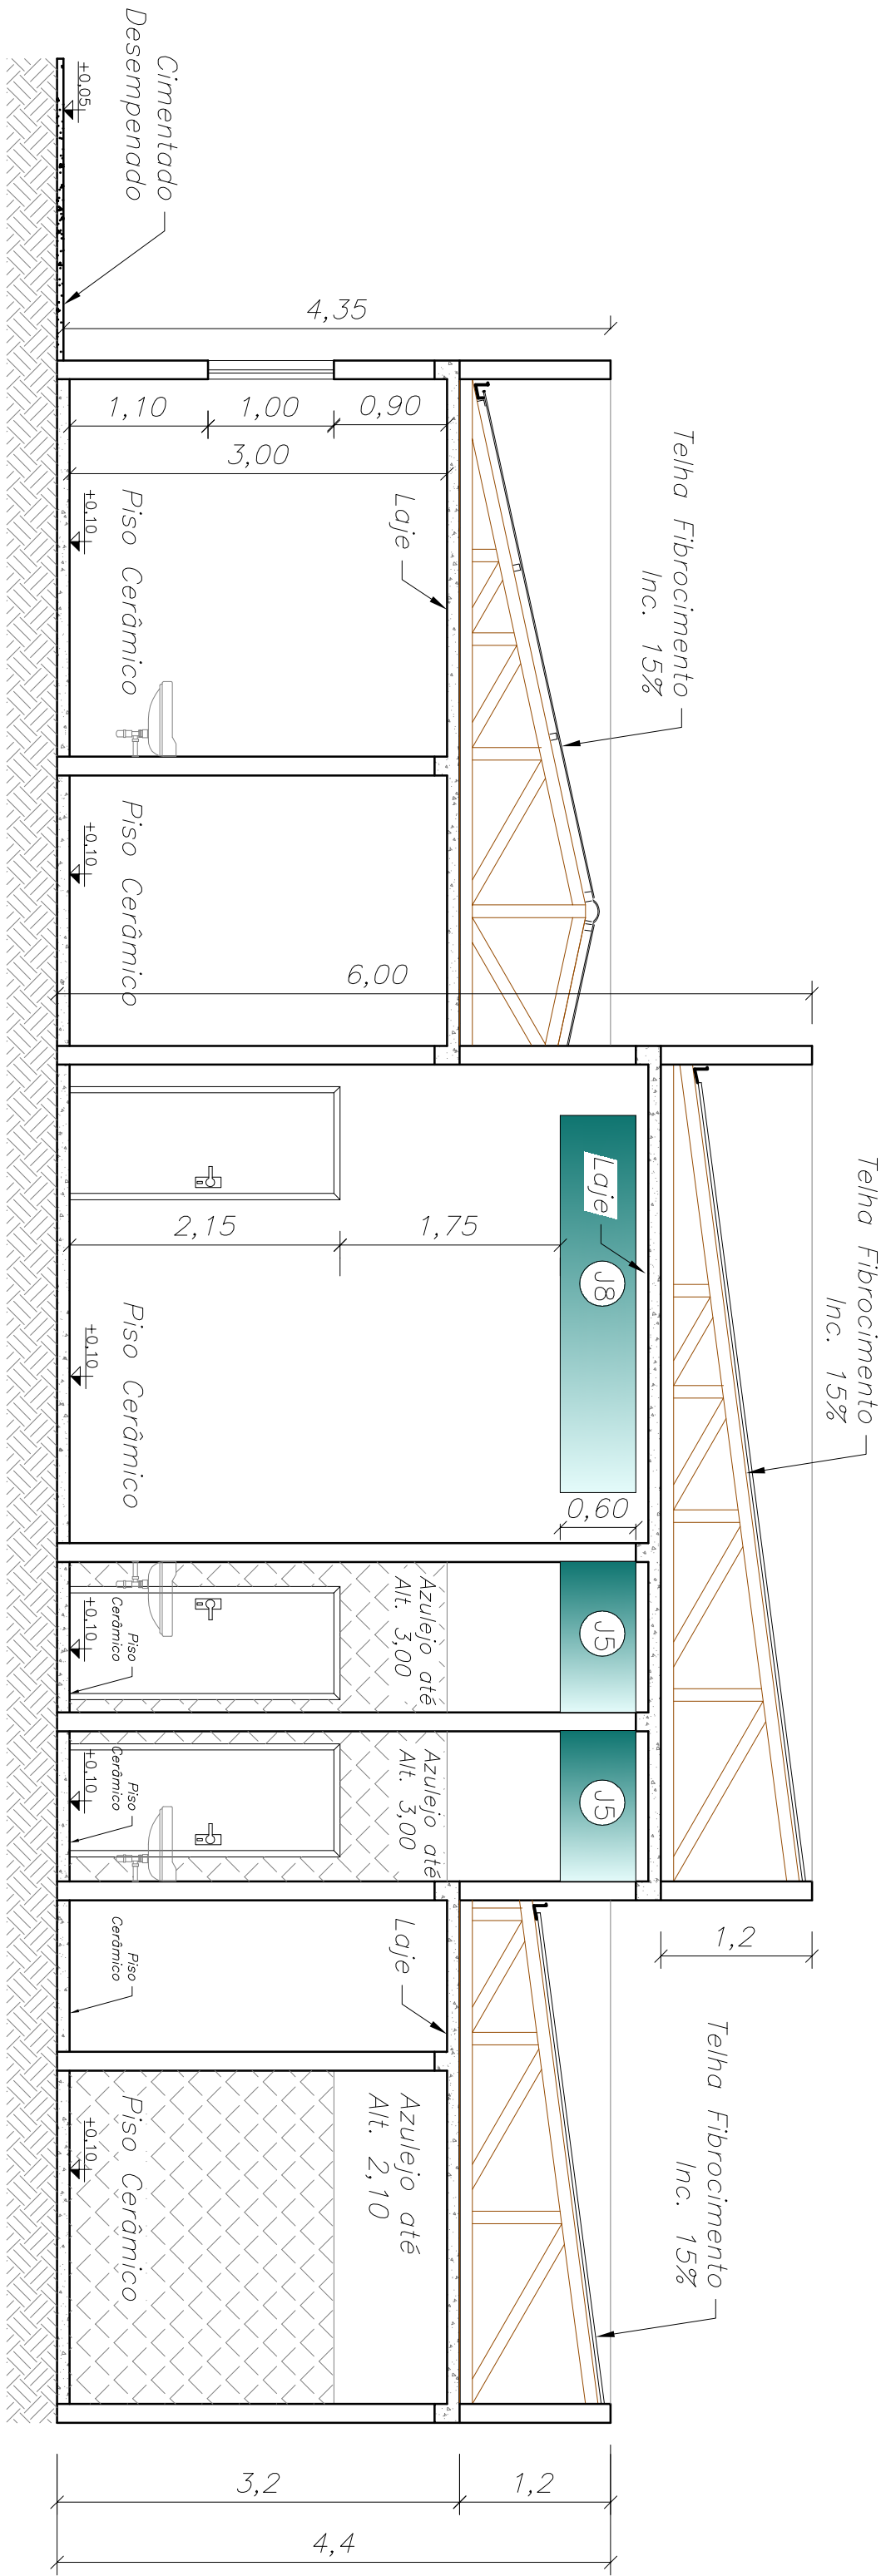


CORTE A-A
ESC.1:50

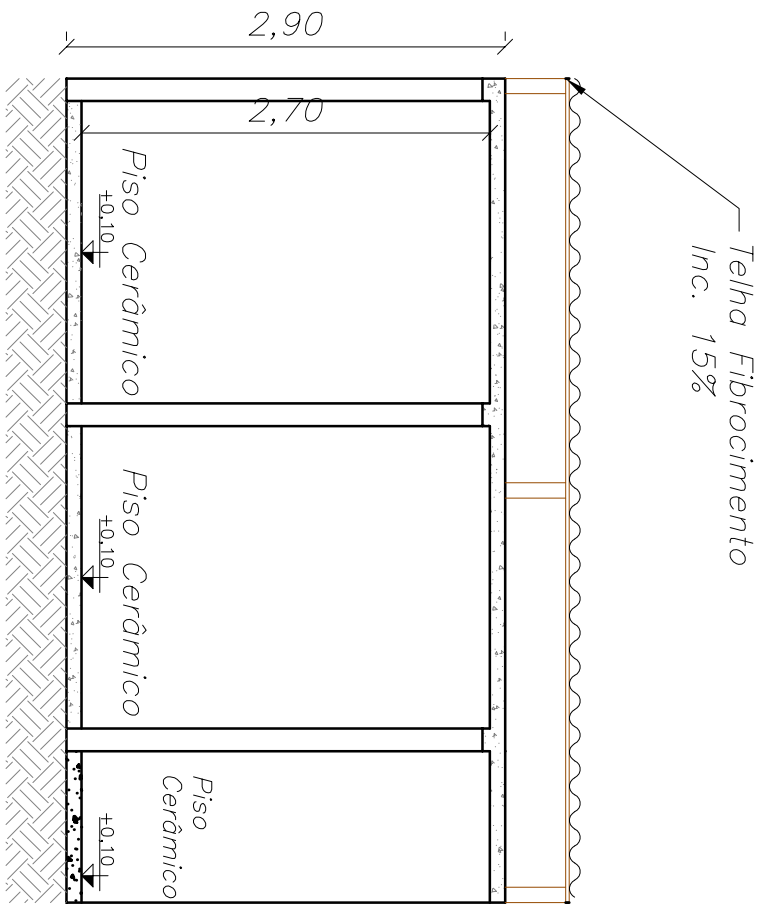

CORTE D-D
ESC.1:50

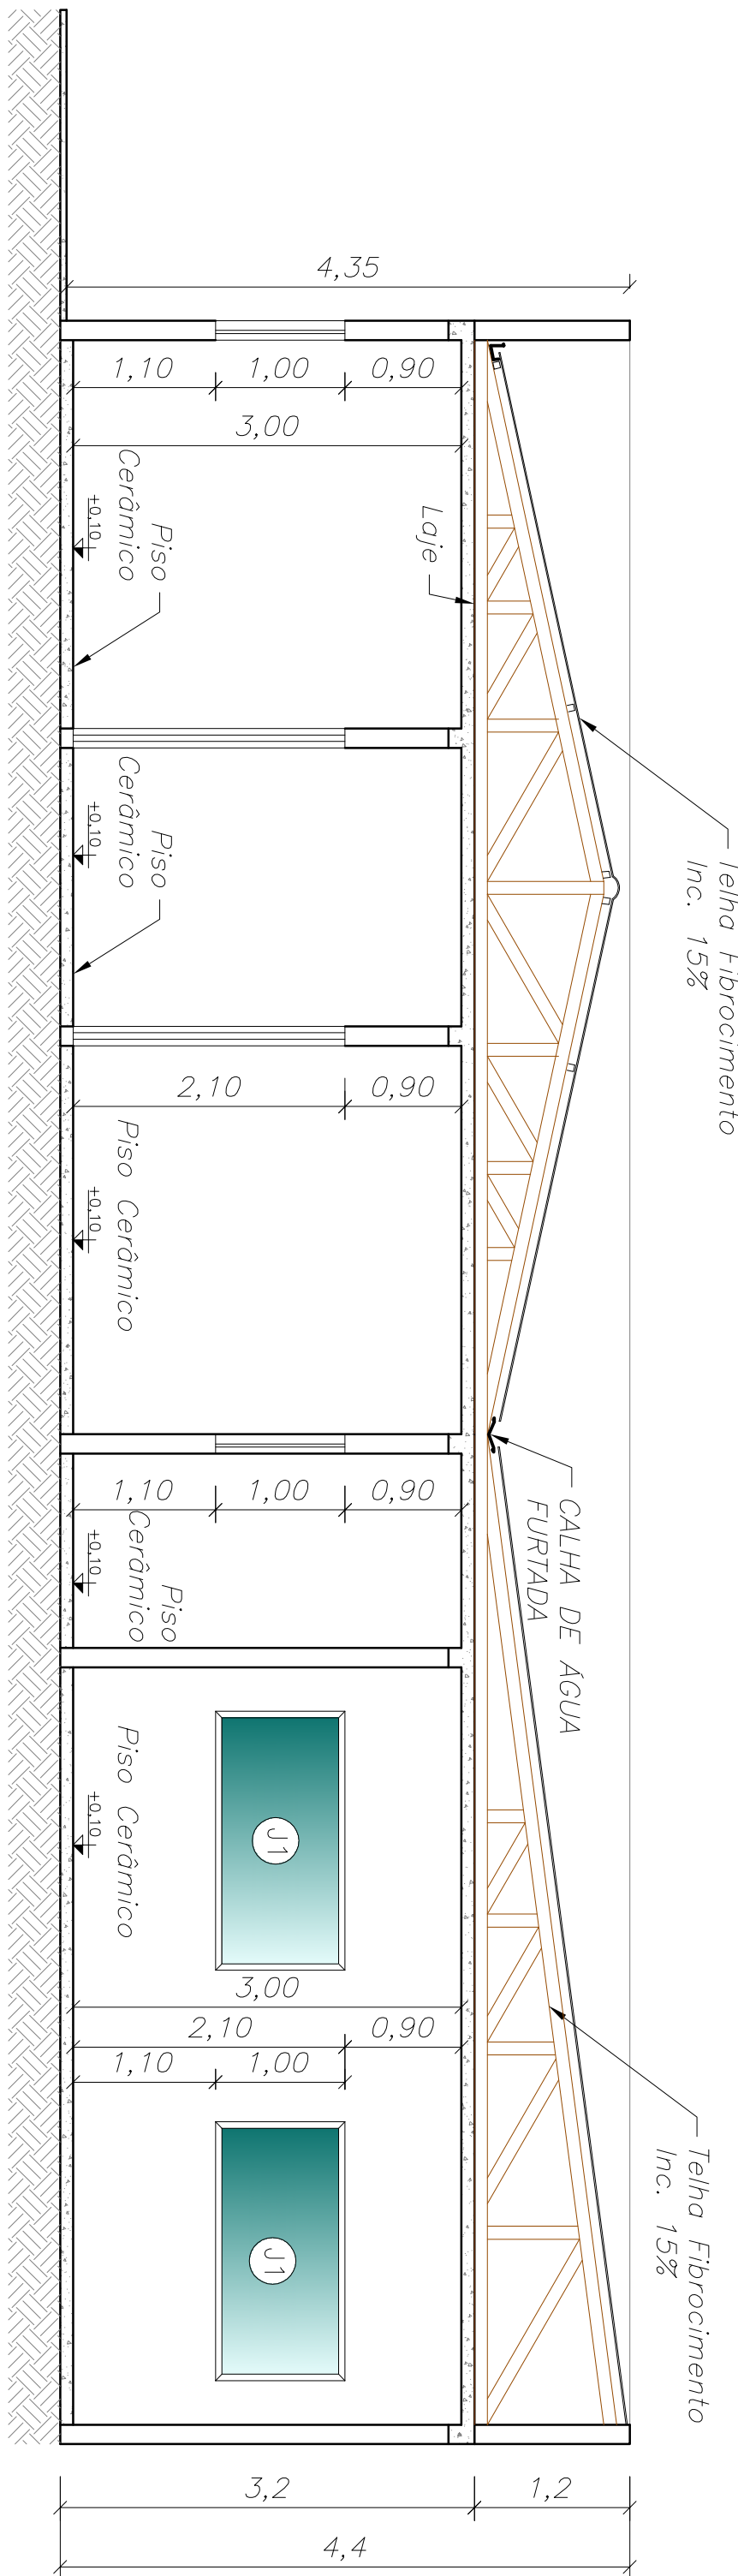

CORTE B-B
ESC.1:50

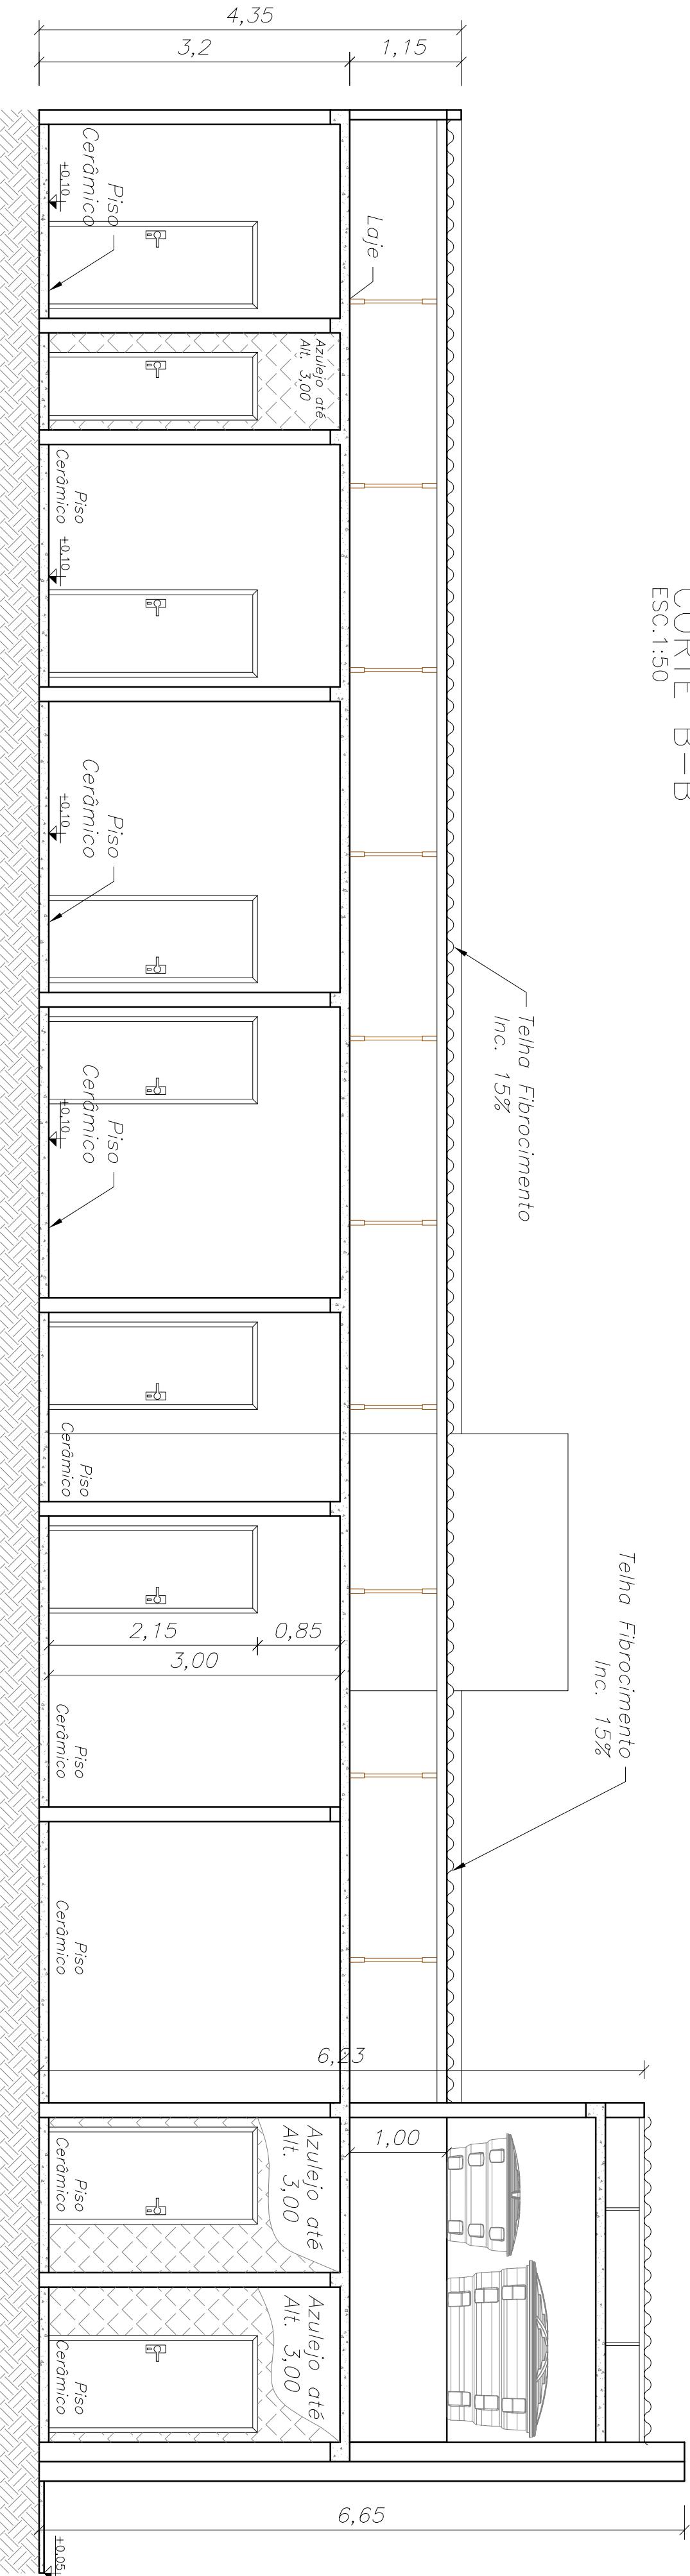

CORTE C-C
ESC.1:50

Desenho:	ELEI TONZINATTI	29 / 10 / 13
Verificação:		/ /
Aprovação:		/ /
Autor do Projeto:		/ /
Nome:		
Título:	CHEA	

SANDRA APARECIDA DE SOUZA KASAI

PROJETISTA RESPONSÁVEL

Divisão de Engenharia e Obras Diversas
Setor de Desempenhamento e Análise de Projetos
Município de Rosana



MUNICÍPIO DE ROSANA

CORTES A, B, C, D

ESF 04 - ROSANA SP

Local de Obra:
RUA ARIEL, PINHEIRO COLIMBY 1385
PARTE DA QUADRA 61 ROSANA-SP
Proprietário:
MUNICÍPIO DE ROSANA
Município:
ROSANA - SP
Fase do Projeto:
EXECUTIVO
Natureza do Projeto:
CIVIL
Escala:

INDICADA

ÁREAS
TERRENO
CONSTRUÇÃO
477,52 m²
252,48 m²

Des.: N°
Cód.
Rev.: 0