
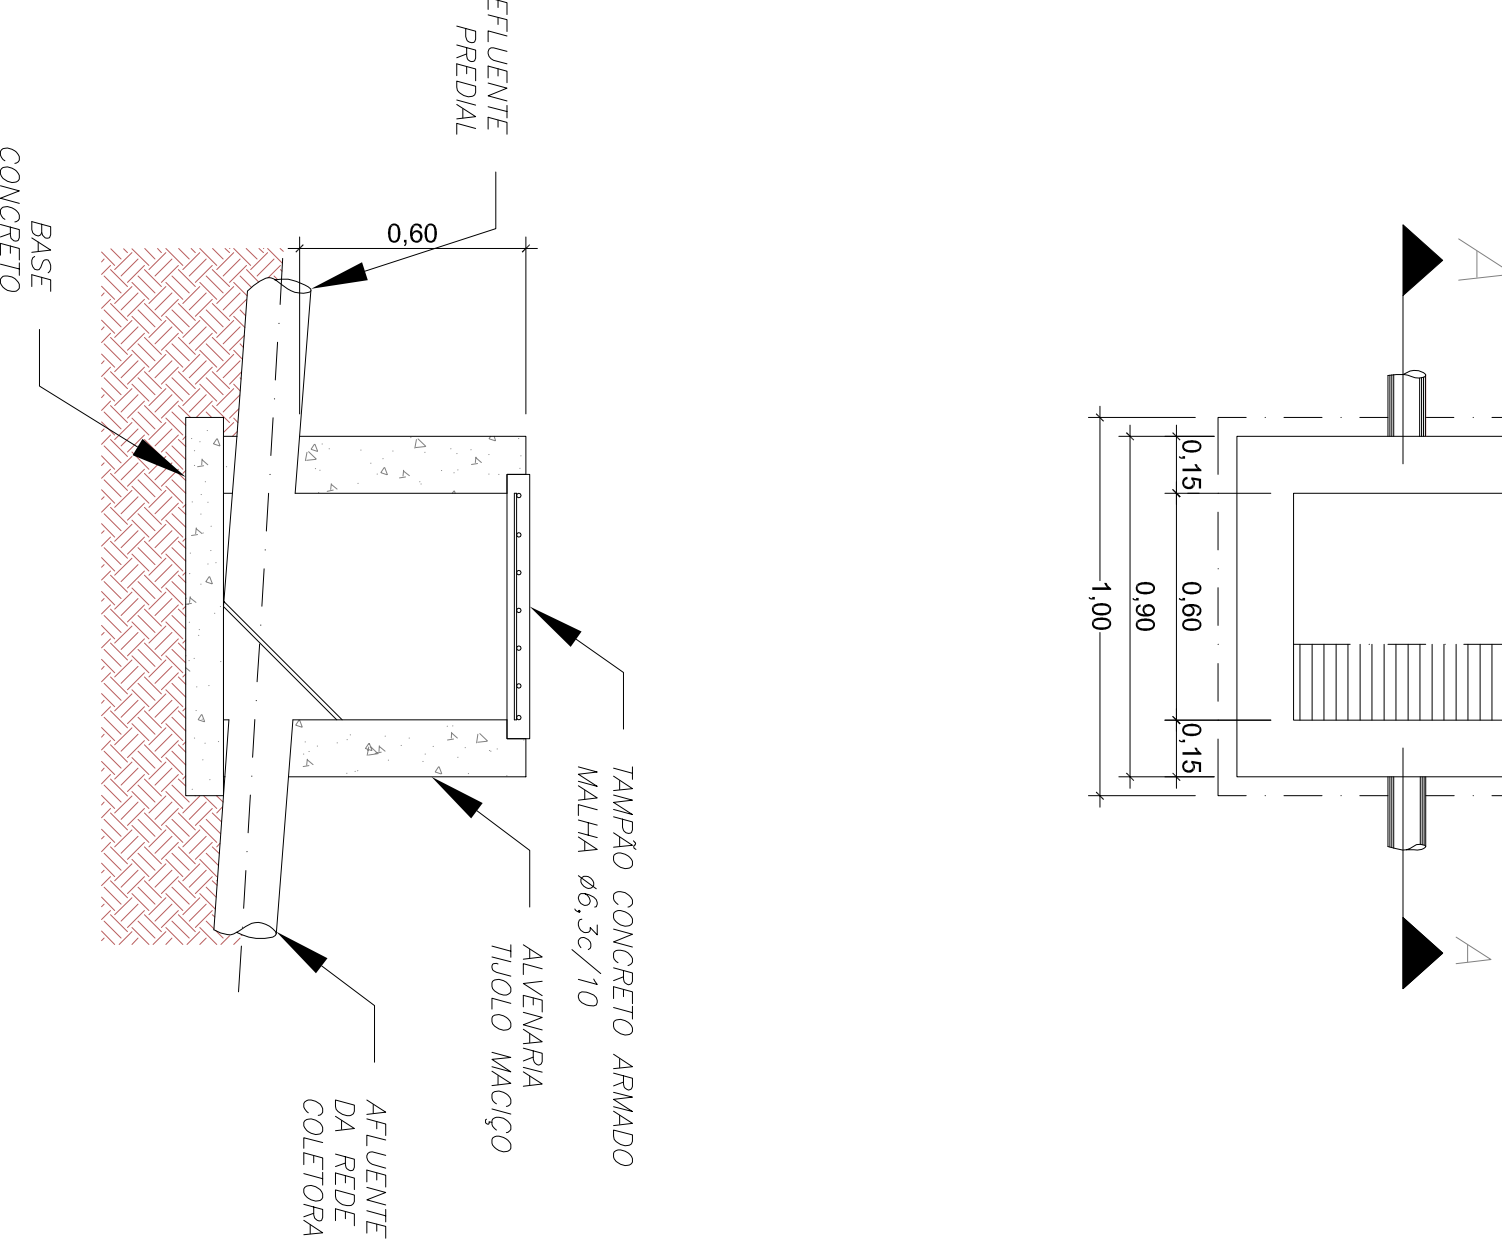


Rev.	Data	Descrição	Por	Aprov.

Observações

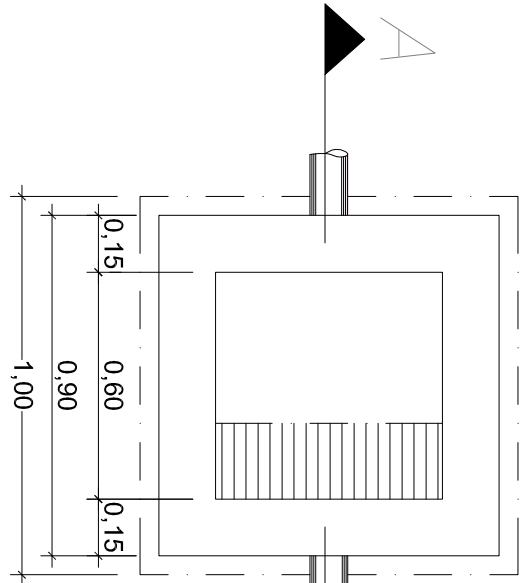

DETALHE CAIXA DE INSPEÇÃO (CI)
ESC.1:25

RELAÇÃO DE MATERIAIS ESGOTO	
DESCRIÇÃO	QUANTIDADE
Adaptador p/ Saída de Vaso Sanitário Série Normal 100mm	06un
Caixa de Gargalo DN 100	01un
Caixa Sifonada Montada com Grelha 100 x 100 x 50 - Redondo	08un
Caixa Sifonada Montada com Grelha 150 x 150 x 50 - Redondo	08un
Caixa Sifonada Montada com Grelha 150 x 185 x 75 - Redondo	02un
Joelho 45° Série Normal 100mm	14un
Joelho 45° Série Normal 100mm com Bolas Lisas	01un
Joelho 45° Série Normal 50mm	13un
Joelho 45° Série Normal 50mm	01un
Joelho 90° Série Normal 100mm	06un
Joelho 90° Série Normal 100mm com Bolas Lisas	03un
Joelho 90° Série Normal 50mm	02un
Joelho 90° Série Normal 50mm	02un
Junção Simples Série Normal 100x50mm	02un
Tê Série Normal 100x50mm	02un
Terminal de Ventilação Série Normal 50mm	04un
Tubo de PVC Série Normal 100mm	62,02m
Tubo de PVC Série Normal 100mm	18,54m
Tubo de PVC Série Normal 50mm	53,99m
Tubo de PVC Série Normal 75mm	1,65m
SIFÃO	12

LEGENDA

C/S	CAIXA SIFONADA
C45*	CURVA DE 45°
T45*	Tê 45°
C45TL	CURVA DE 45° LONGA
J90*	JOELHO DE 90°
JS	JUNÇÃO SIMPLES
TS	Tê SANITÁRIO
J45*	JOELHO DE 45°
LSVS	LOGÃO P/ SAÍDA VASO SANIT.
CI	CAIXA DE INSPEÇÃO
CG	CAIXA DE GORGURA
T	Tê DE REDUÇÃO
TR	TUBO DE VENTILAÇÃO
RG	REGISTRO DE GAVETA
RP	REGISTRO DE PRESSÃO
SI	SIFÃO
TS	TUBULAÇÃO DE ESGOTO
VS	VASO SANITÁRIO
TL	TANQUE LAVAR ROUPA
LA	LAVATÓRIO
BB	BEBEDOURO
PIA	PIA

Desenho:	Etelon Zanetti	11/11/13
Verificação:		
Aprovação:		
Autor do Projeto:		
Nome		
Título	CREA	

SANDRA APARECIDA DE SOUZA KASU
PREFEITA MUNICIPAL

Divisão de Engenharia e Obras Diversas
Selo de Desenvolvimento e Análise de Projetos
Município de Rosana



MUNICÍPIO DE ROSANA

Projeto Básico:

INSTALAÇÃO PREDIAL DE ESGOTO
SANITÁRIO

Obra:

ESF-04 - ROSANA SP

Local da Obra:

RUA AZEIT. PINHEIRO COLIMNEY 1285
PARTIDA QUARTA 61 ROSANA-SP

Projetado por:

MUNICÍPIO DE ROSANA

Município:

ROSANA - SP

Função do Projeto:

EXECUTIVO

Escala:

CIVIL

INDICADA

ÁREAS

VER PROJETO ARQUITETÔNICO

Des.: Nº	Rev.: 0
Cad.	