
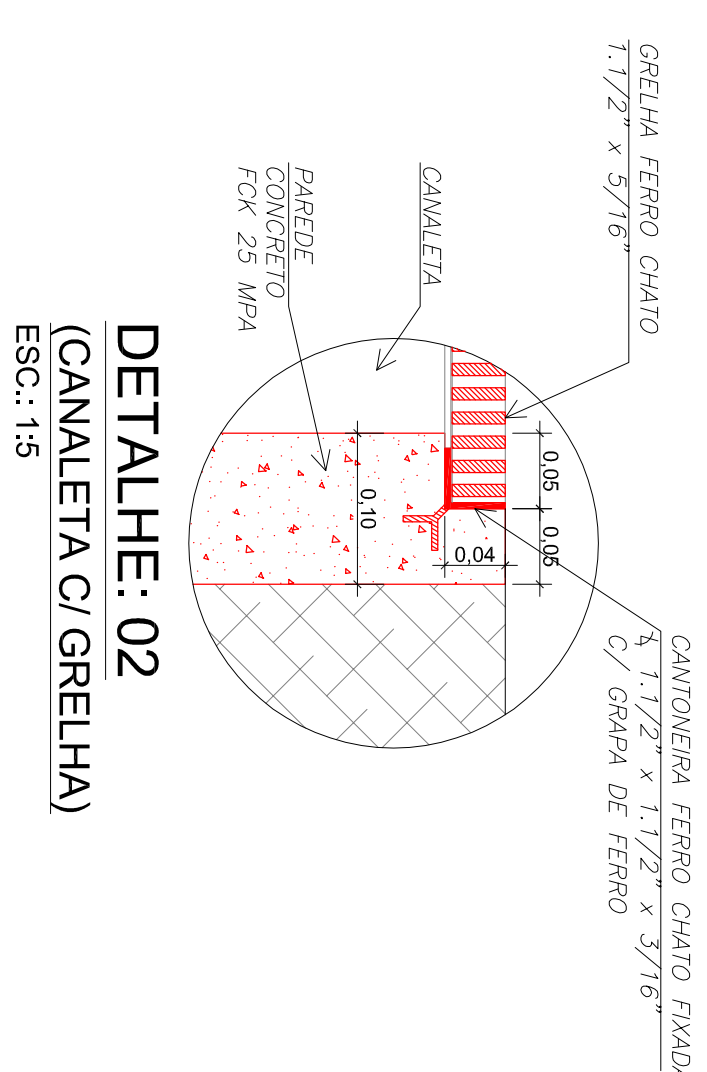
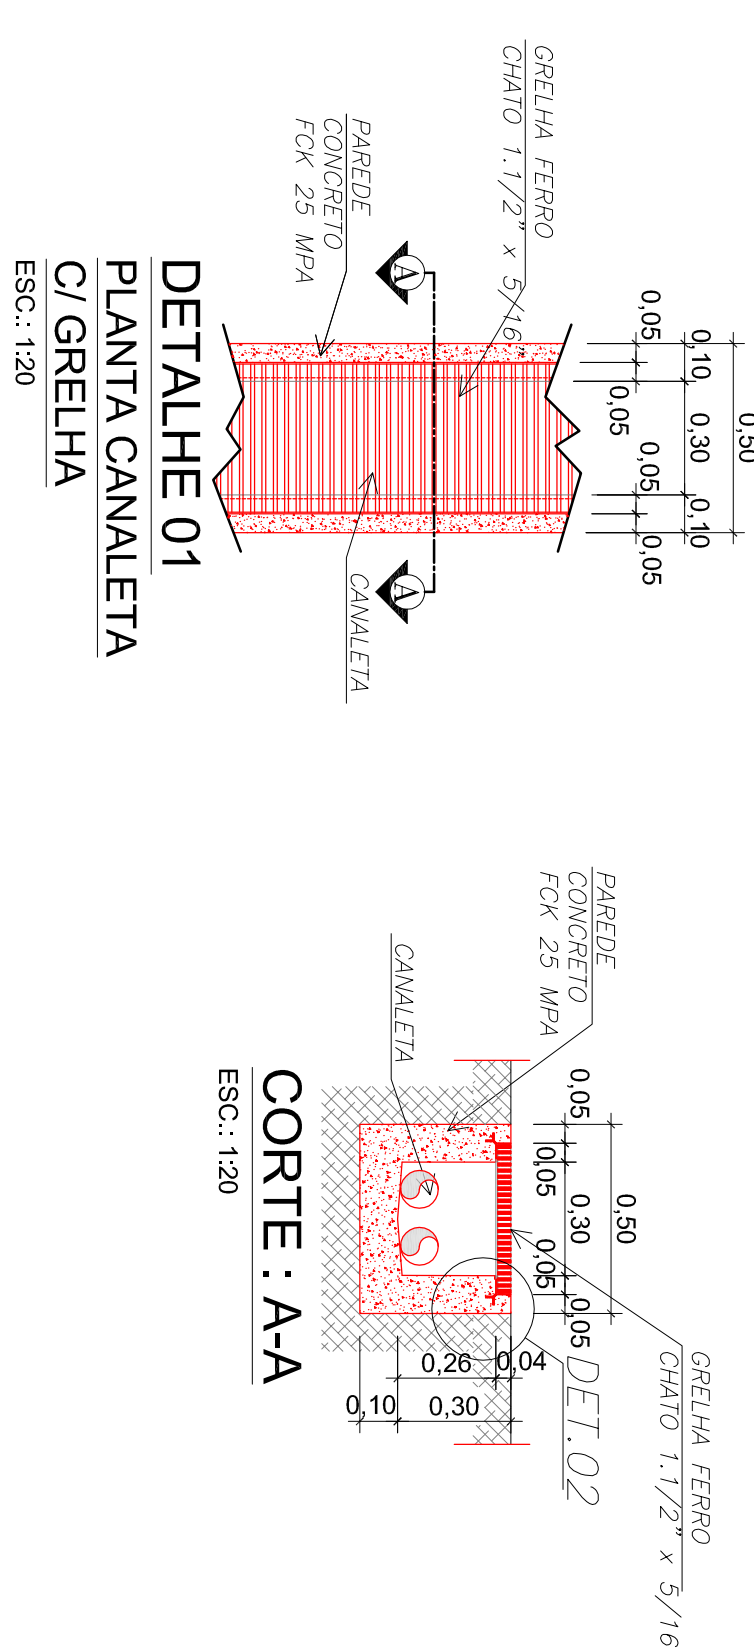
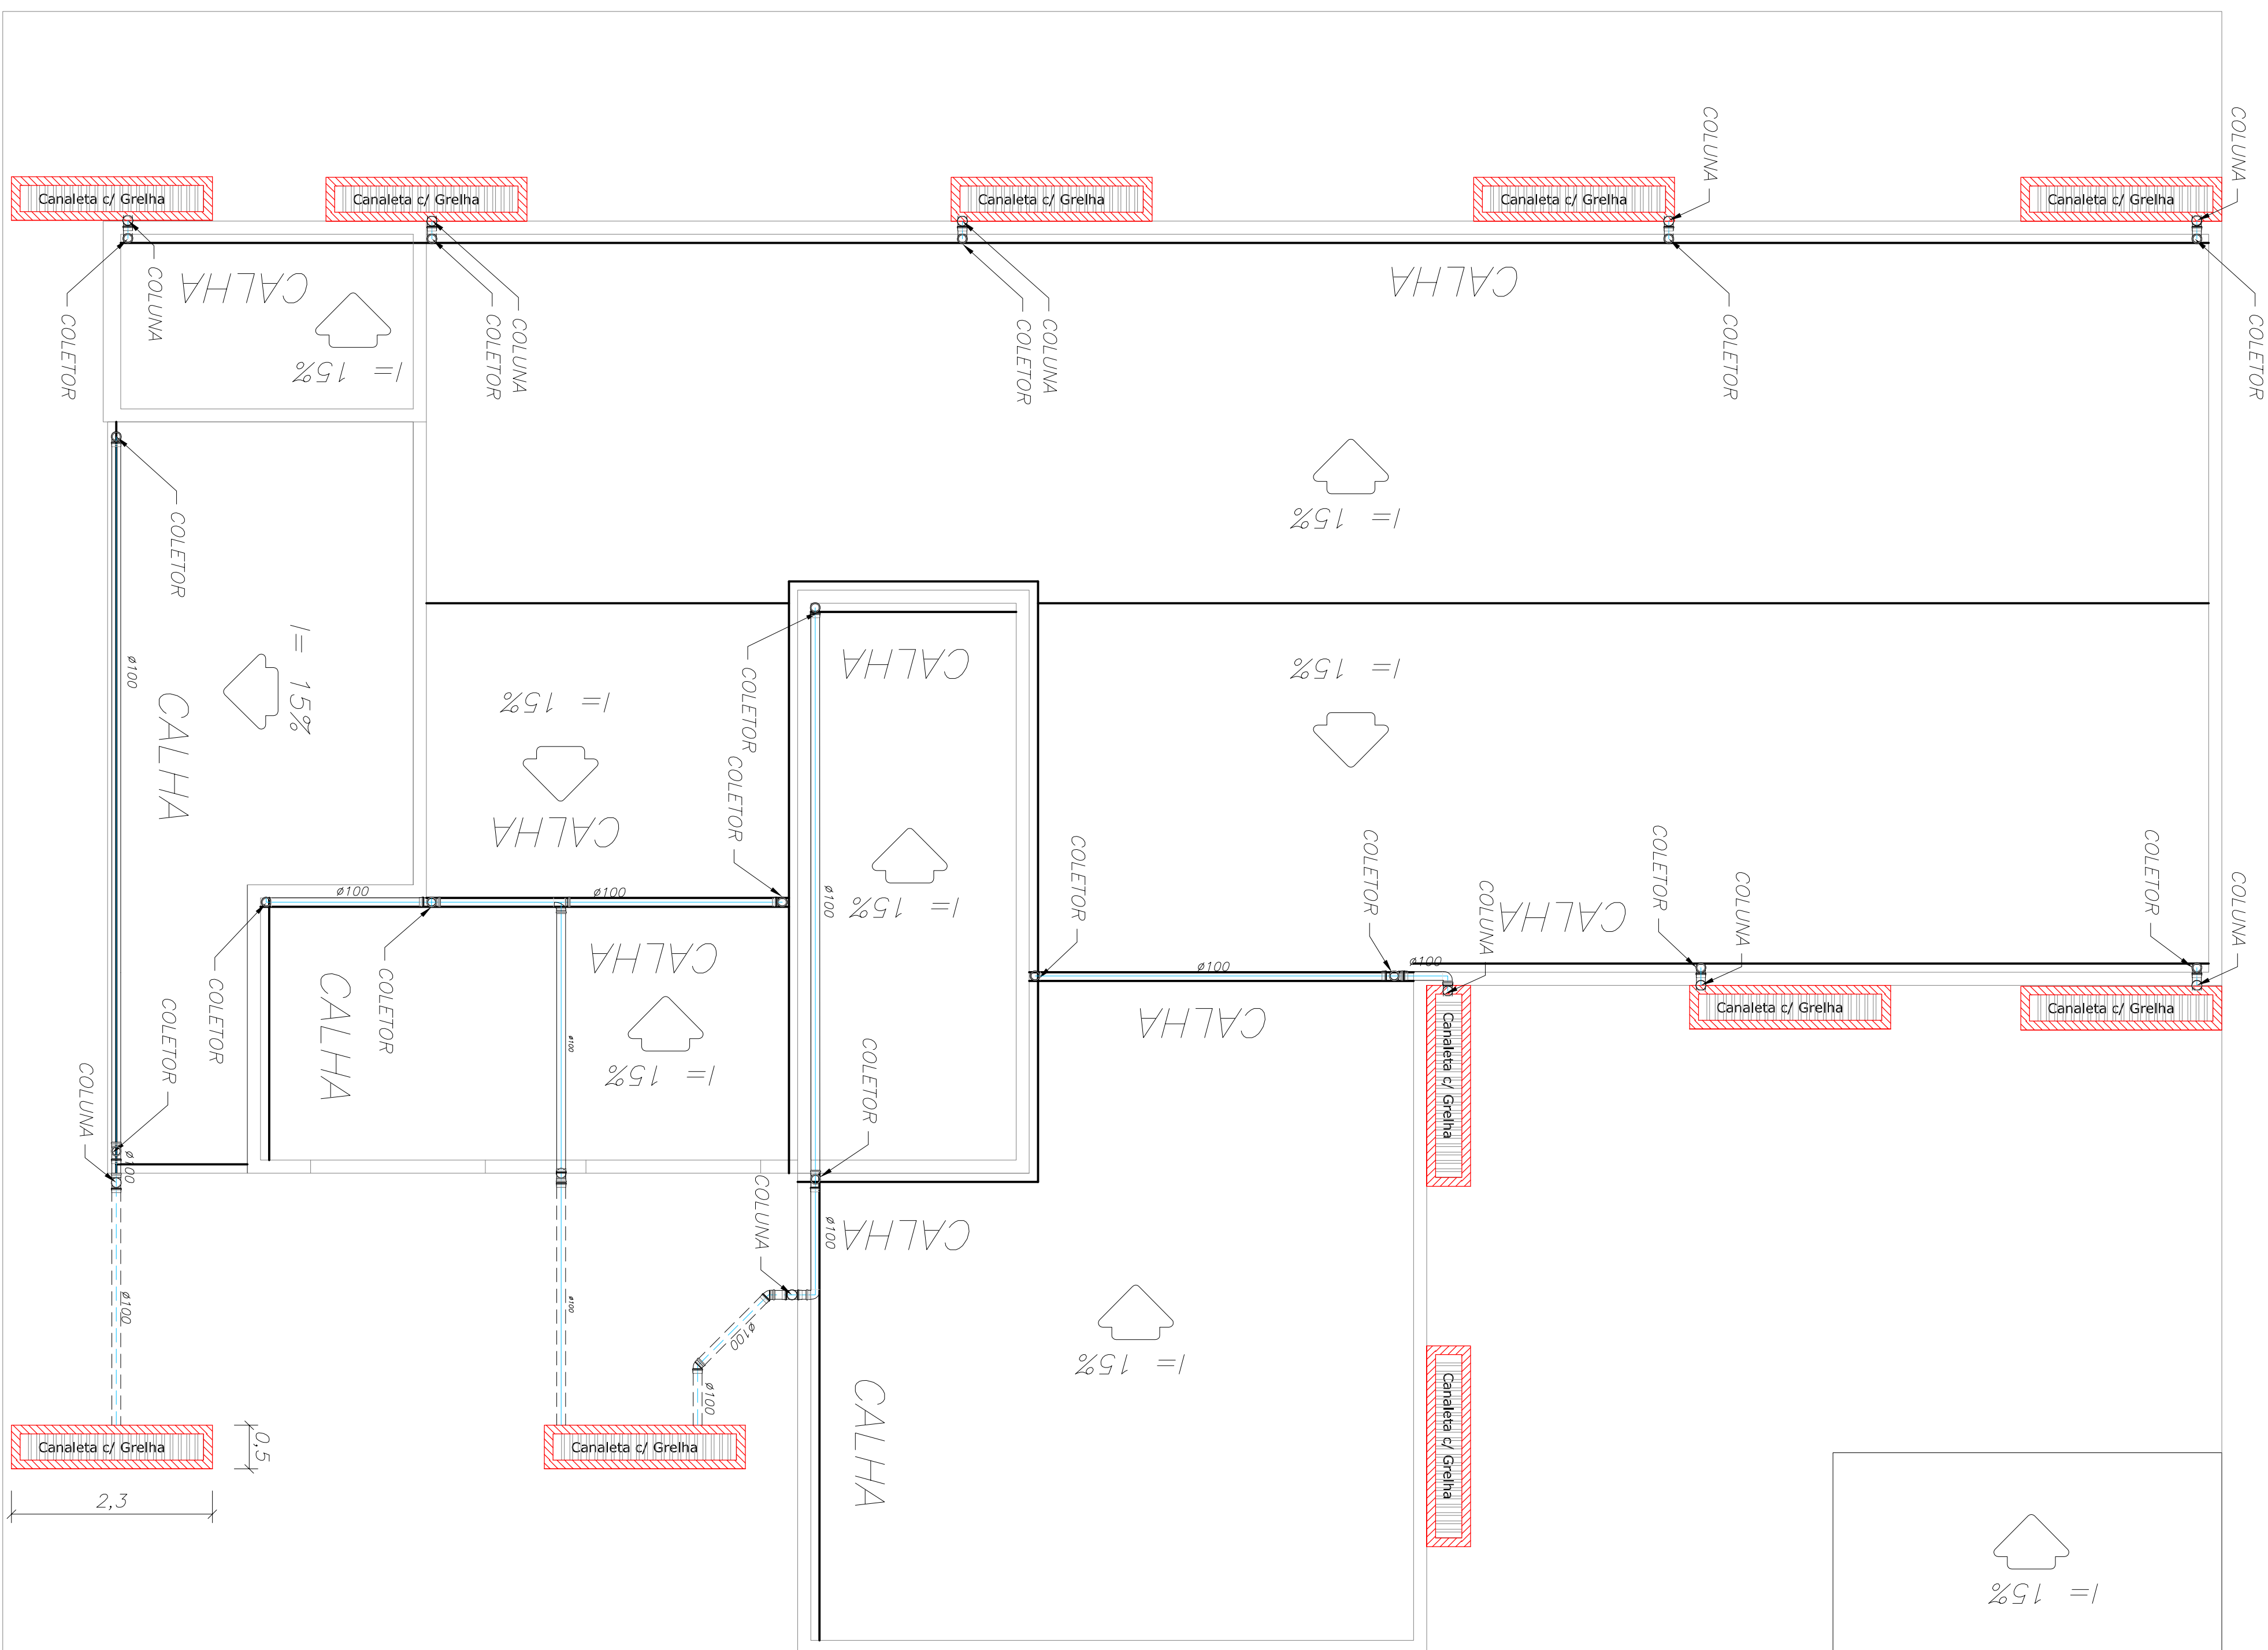


Rev.	2010	Descrição	Por	Aprox.

Observations

OBSERVAÇÕES	
DESCRIÇÃO	
TODOS CANOS SÃO DE PVC	
A DECLIVIDADE DE TODOS OS CANOS SÃO DE 1%	
TODAS AS PAREDES E MURIS SÃO DE 0,15m	
RELAÇÃO DE MATERIAIS DRENAGEM	
DESCRIÇÃO	QUANTIDADE
Joelho 45° Série Normal 100mm - TIPOE	02un
Joelho 90° Série Normal 100mm - TIPOE	36un
Ta Série Normal 100mm - TIPOE	05un
Tubo de PVC Série Normal 100mm - TIPOE	135,91m

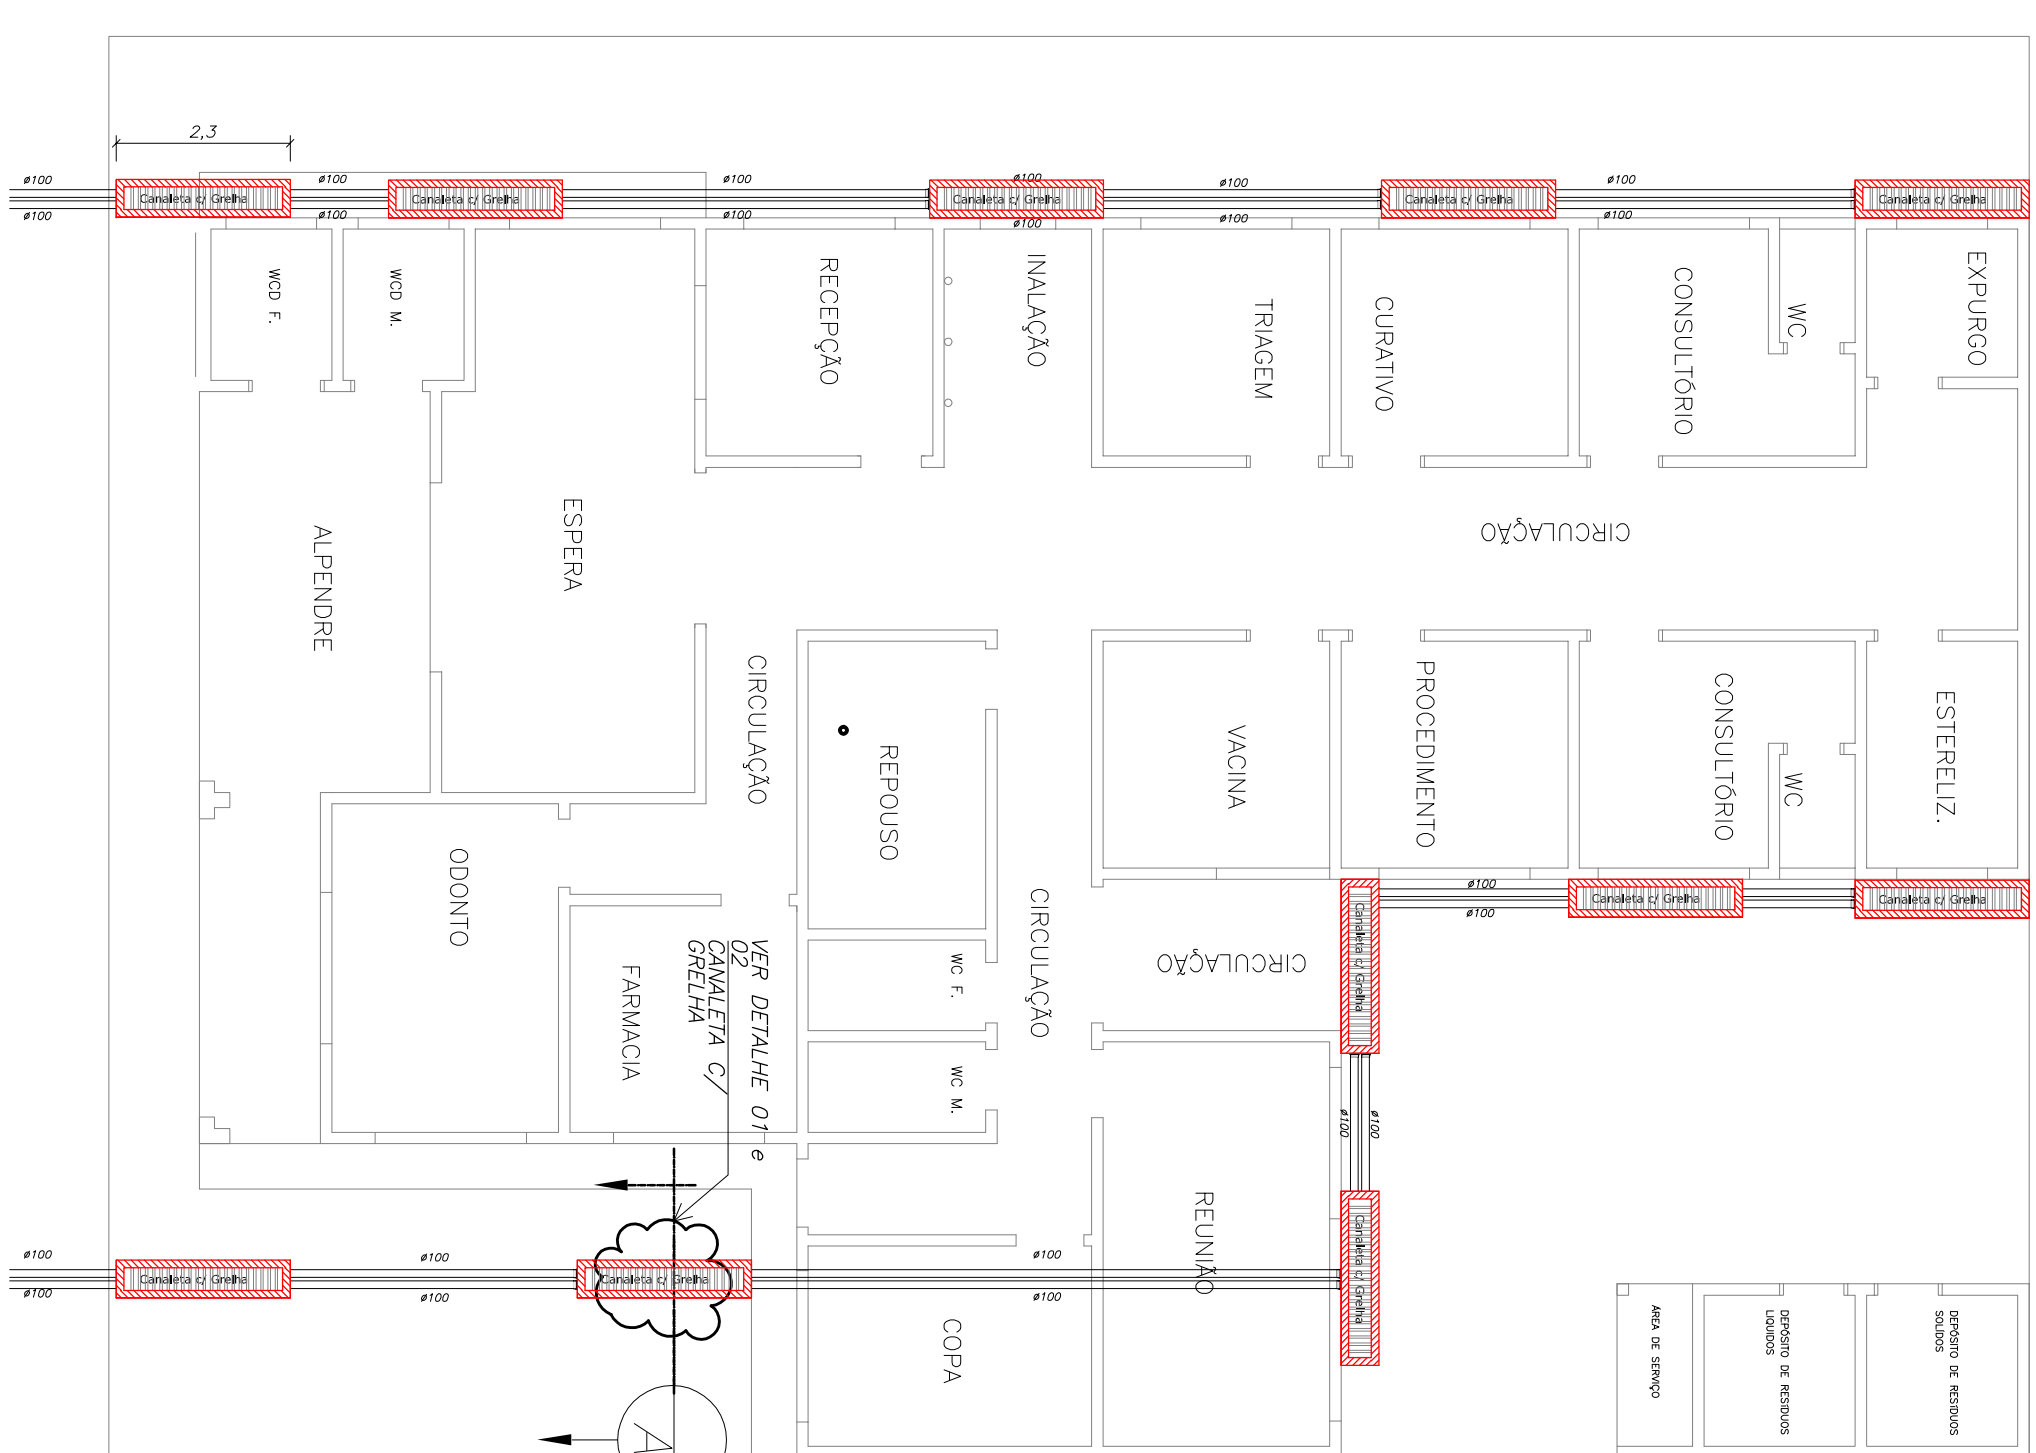

<i>Des.: N°</i>	<i>Rev.: 0</i>
<i>Cód.</i>	