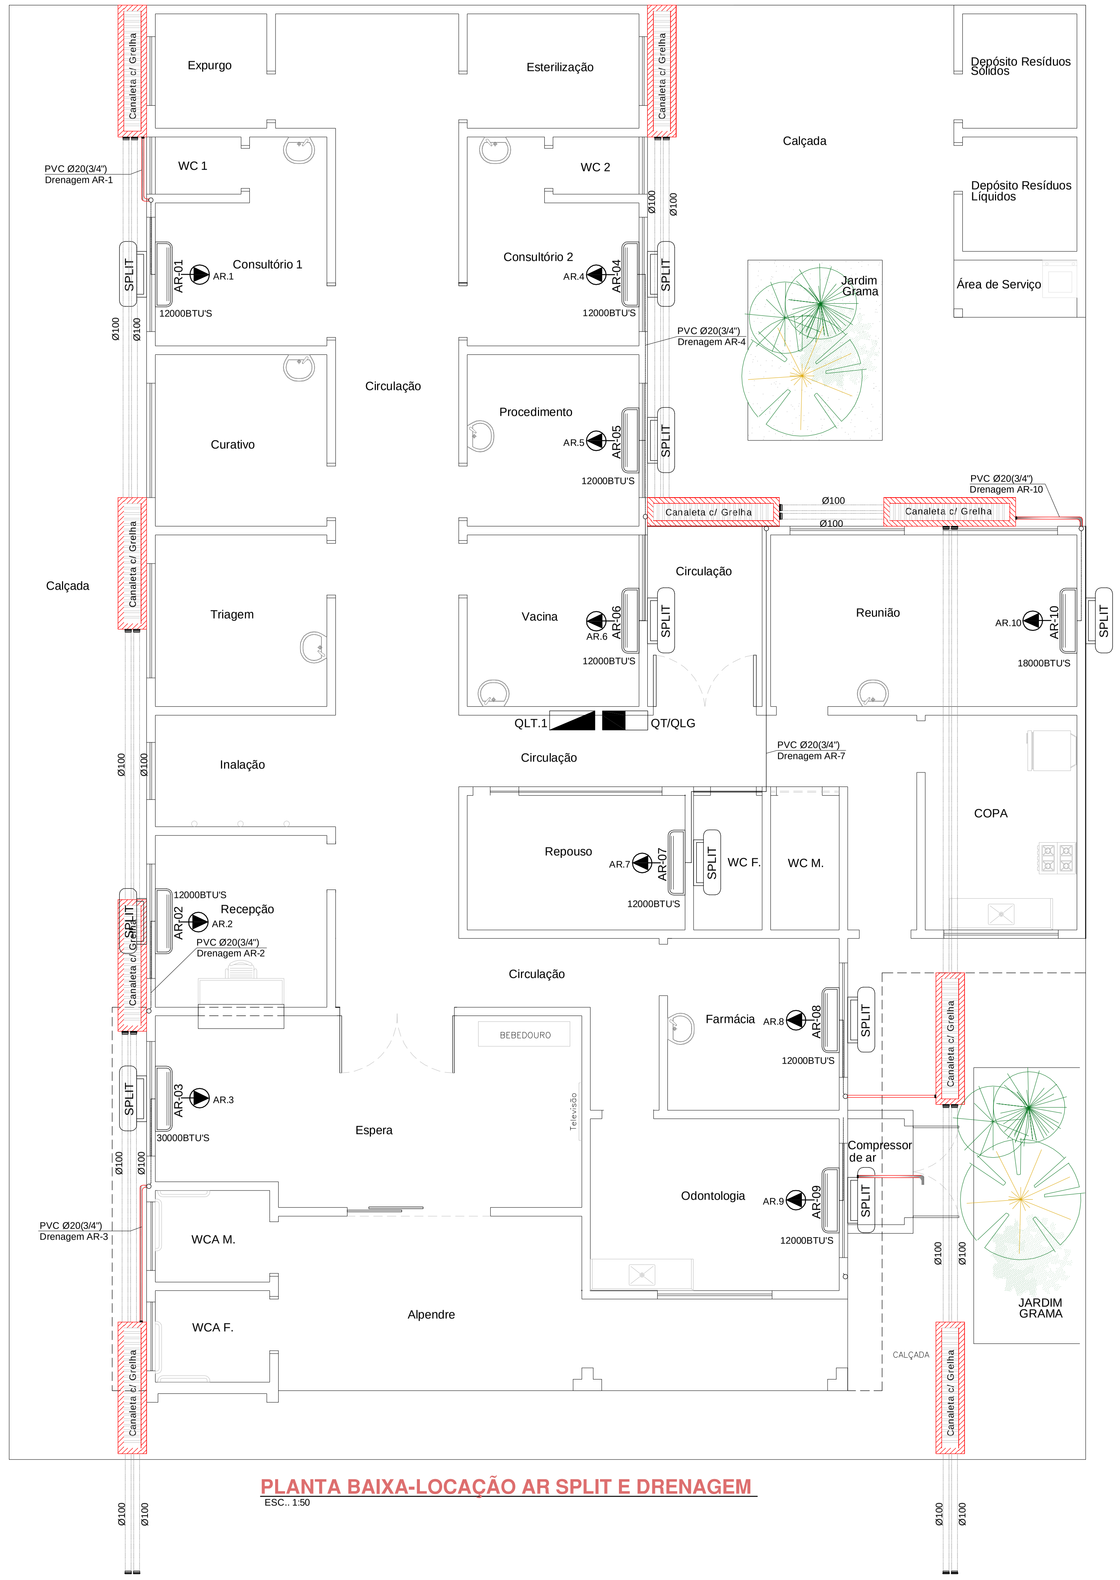

PLANTA BAIXA-LOCAÇÃO AR SPLIT E DRENAGEM

ESC.. 1:50

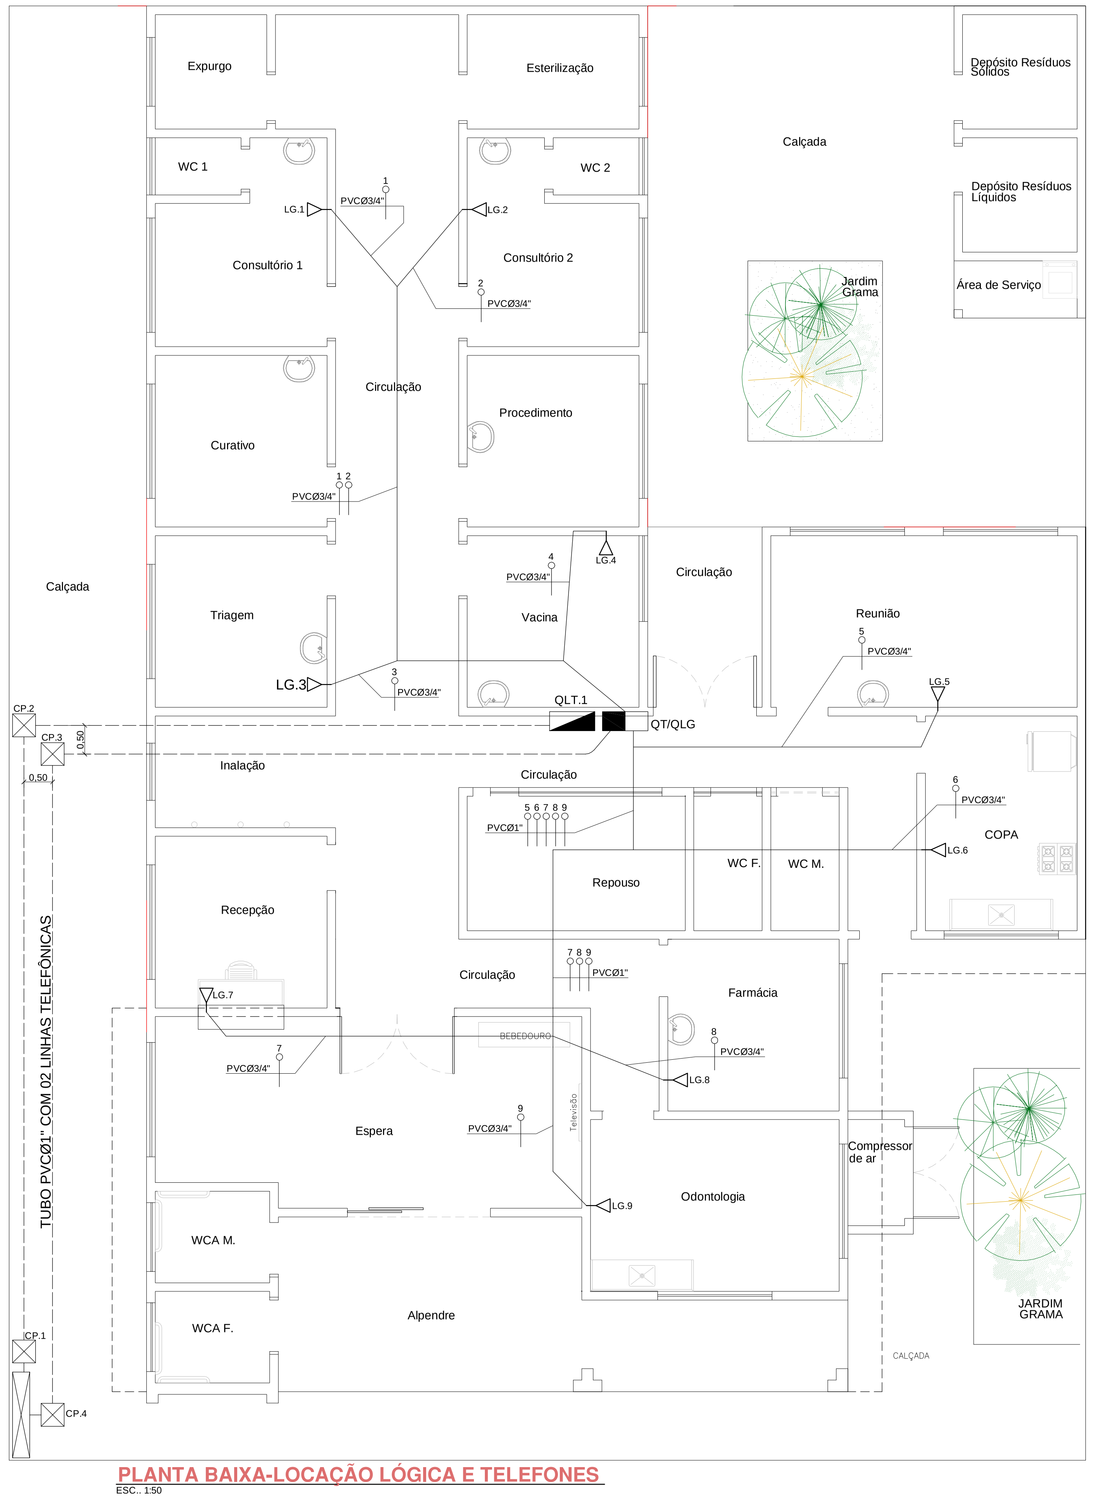

PLANTA BAIXA-LOCAÇÃO LÓGICA E TELEFONES

ESC.. 1:50

Rev.	Data	Descrição	Por	Aprov.

Observações

LEGENDA:

- QUADRO GERAL DE LÓGICA E/OU TELEFONIA DIMENSÃO 0,80m x 0,80m, PADRÃO TELEBRAS, LOCADO A 2,10m DO PISO
- ELETRODUTO DE PVC RÍGIDO SOBREPOSTO À LAJE E EMBUTIDO NA PAREDE.
- ELETRODUTO DE PVC RÍGIDO EMBUTIDO NO PISO
- LG CX DE PASSAGEM 4x4" EQUIPADO COM 1 TERMINAL FEMEA RJ45 E 1 TERMINAL FEMEA RJ11 EM ESPELHO 4x4" - LOCADO A 0,40m DO PISO
- CABO MULTILAN UTP CATEGORIA 5E + CABO CCI CINZA 2 PARES
- CAIXA DE PASSAGEM ALVENARIA MEDINDO 400x400x400mm (MEDIDAS INTERNAS).

NOTA:

1 - TODAS AS PARTES METÁLICAS DESTINADAS A CONDUZIREM CORRENTE DEVERÃO SER ATERRADAS.
2 - NÃO SERÁ PERMITIDA EMENDAS DENTRO DOS ELETRODUTOS.
3 - TODAS AS CONEXÕES DEVERÃO SER FEITAS COM CONECTORES APROPRIADOS.
4 - UTILIZAR MASSA CALAFETADORA NO DUTO DE ATERRAMENTO E NA ENTRADA E SAÍDA DO "TERRA" DA CAIXA DE DISTRIBUIÇÃO.
5 - TODAS AS TERMINAÇÕES DE ELETRODUTOS EM CAIXA DE PASSAGEM DEVERÃO CONTER BUCHAS E ARRUELAS
6 - A ENTRADA DE SERVIÇO (TELEFONICO) DEVERÁ SER CONFORME NORMA DA CONCESSIONÁRIA LOCAL

Desenho: MANOLO J.P.AMARAL 14 / 01 / 14
Verificação: / /
Aprovação: / /
Aprovação: / /
Autor do Projeto: / /
Nome:
Título: CREA

SANDRA APARECIDA DE SOUZA KASAI
PREFEITURA MUNICIPAL

Divisão de Engenharia e Obras Diversas
Setor de Desenvolvimento e Análise de Projetos
Município de Rosana.

MUNICIPIO DE ROSANA

Projeto Básico:
Planta Baixa- Locação dos AR SPLIT, Quadros, Telefones, Lógica, Legenda e Notas.

Obra:
ESF 04 ROSANA SP

Local da Obra:
RUA ARIEL PINHEIRO COLUMBY 1385
PARTE DA QUADRA 61 ROSANA-SP

Proprietário:
MUNICIPIO DE ROSANA

Município:
ROSANA - SP

Fase do Projeto: EXECUTIVO
Natureza do Projeto: ELÉTRICO

Escala:
INDICADA

ÁREAS
VER PROJETO ARQUITETÔNICO

Des.: Fl. 2/2 Rev.: 0
Cód.