

TIPOGRAFIA

PLACA PRINCIPAL
(MÓDULO 2)
FONTE: GOTHAM BLACK

A FAMÍLIA GOTHAM É
A MESMA UTILIZADA NO SISTEMA DE
MARCAS DO GOVERNO FEDERAL

COR

EXEMPLO

GOTHAM BLACK PARA
NOMES PRINCIPAIS



C 100
M 70
Y 0
K 0

O AZUL DAS PLACAS DEVE SER
CORES PONDENTE AO DESCRITO NO
SISTEMA DE POLICROMIA CMYK,
CONFORME VALORES AO LADO

Unidade construída, reformada e/ou equipada com recurso do Governo Federal e do município

ESF 04 ROSANA

MAIS UMA UNIDADE
DE SAÚDE DO SUS
PARA ATENDER VOCÊ




Secretaria de Saúde
Municipal de Rosana

Ministério da
Saúde



GOVERNO FEDERAL
PAÍS RICO E PAÍS SEM POBREZA

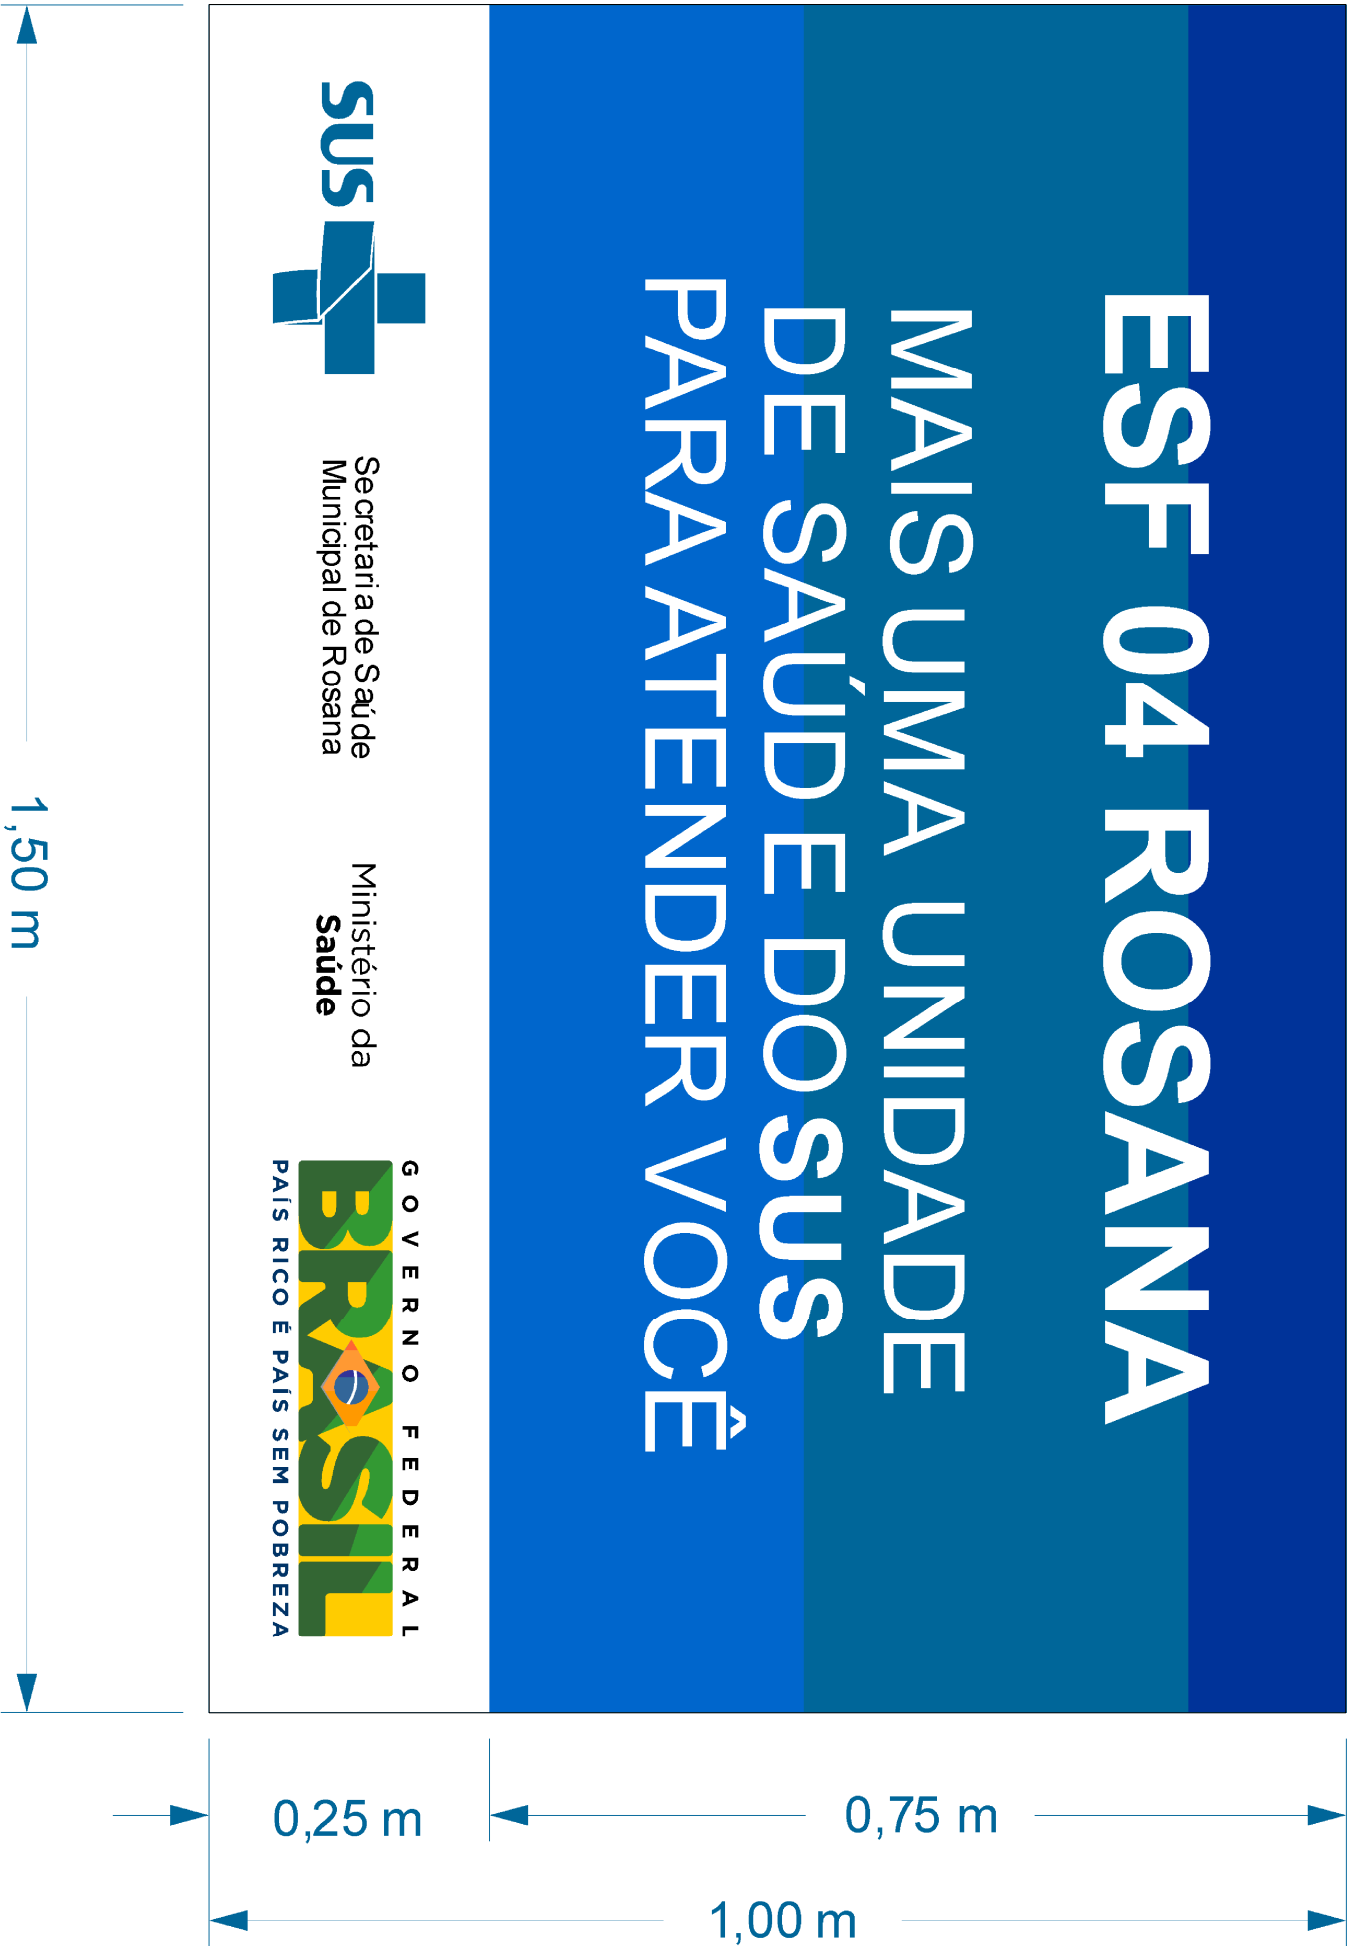

Rev.	Data	Descrição	Por	Aprov.

Observações

Desenho:	Elielton Zanatti	03 / 02 / 14
Verificação:		/ /
Aprovação:		/ /
Aprovação:		/ /
Autor do Projeto:		/ /
Nome:		
Título:	CREA	

SANDRA APARECIDA DE SOUZA KASAI
PREFEITURA MUNICIPAL

Divisão de Engenharia e Obras Diversas
Setor de Desenvolvimento e Análise de Projetos
Município de Rosana.



MUNICIPIO DE ROSANA

Projeto Básico:

PLACA DE OBRA SUS

Obra:

ESF 04 ROSANA SP

Local da Obra:
RUA ARIEL PINHEIRO COLIMBY 1385
PARTE DA QUADRA 61 ROSANA-SP

Proprietário:
MUNICIPIO DE ROSANA

Município:
ROSANA - SP

Fase do Projeto:
EXECUTIVO

Natureza do Projeto:
CIVIL

Escala:

INDICADA

ÁREAS

VER ARQUITETÔNICO

PLACA DE OBRA
S/ESCALA

Des.: Nº	Rev.: 0
Cód.	