



Rev.	Data	Descrição	Por	Aprov.


Observações

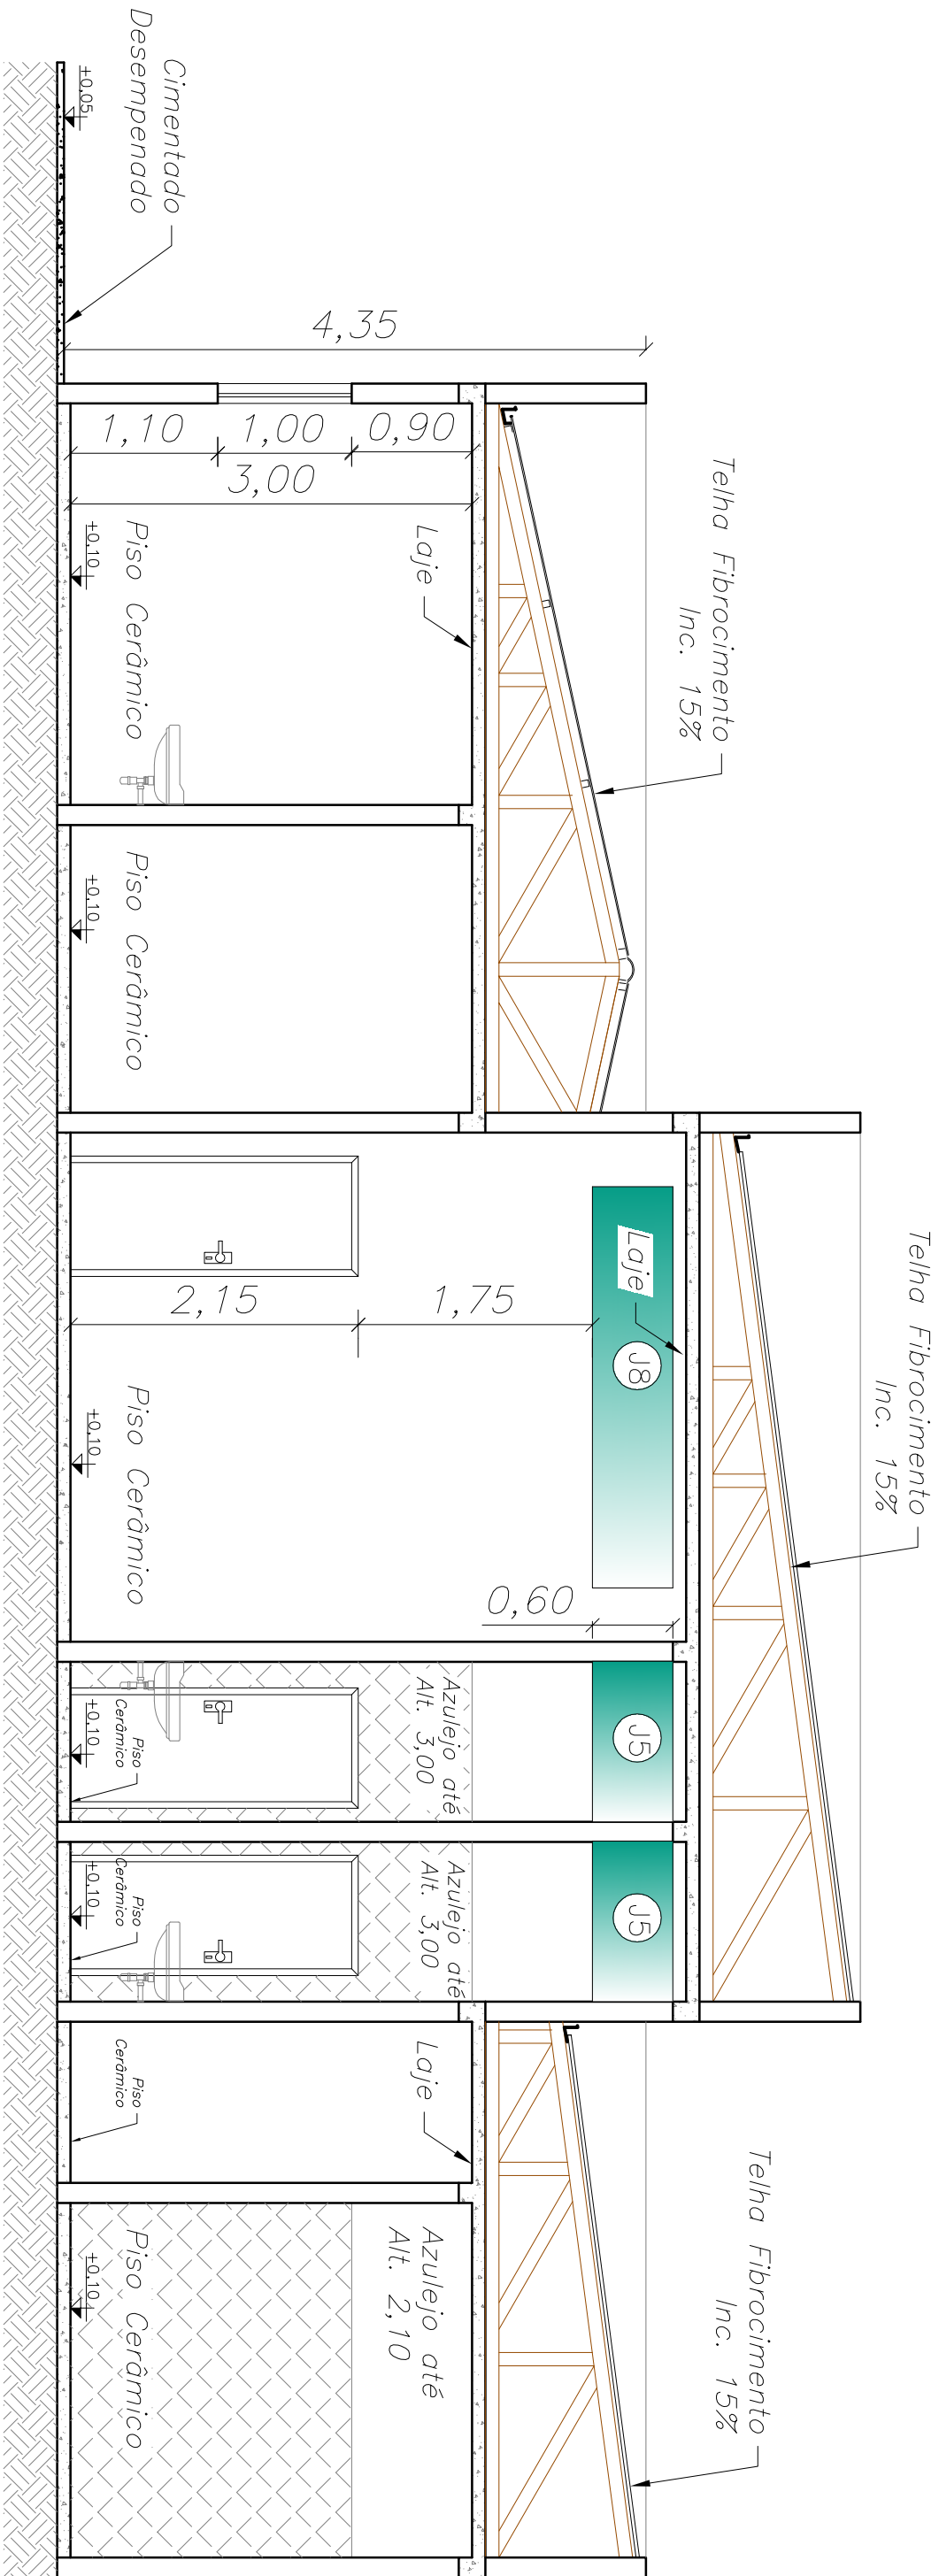


CORTE A-A
ESC.1:50

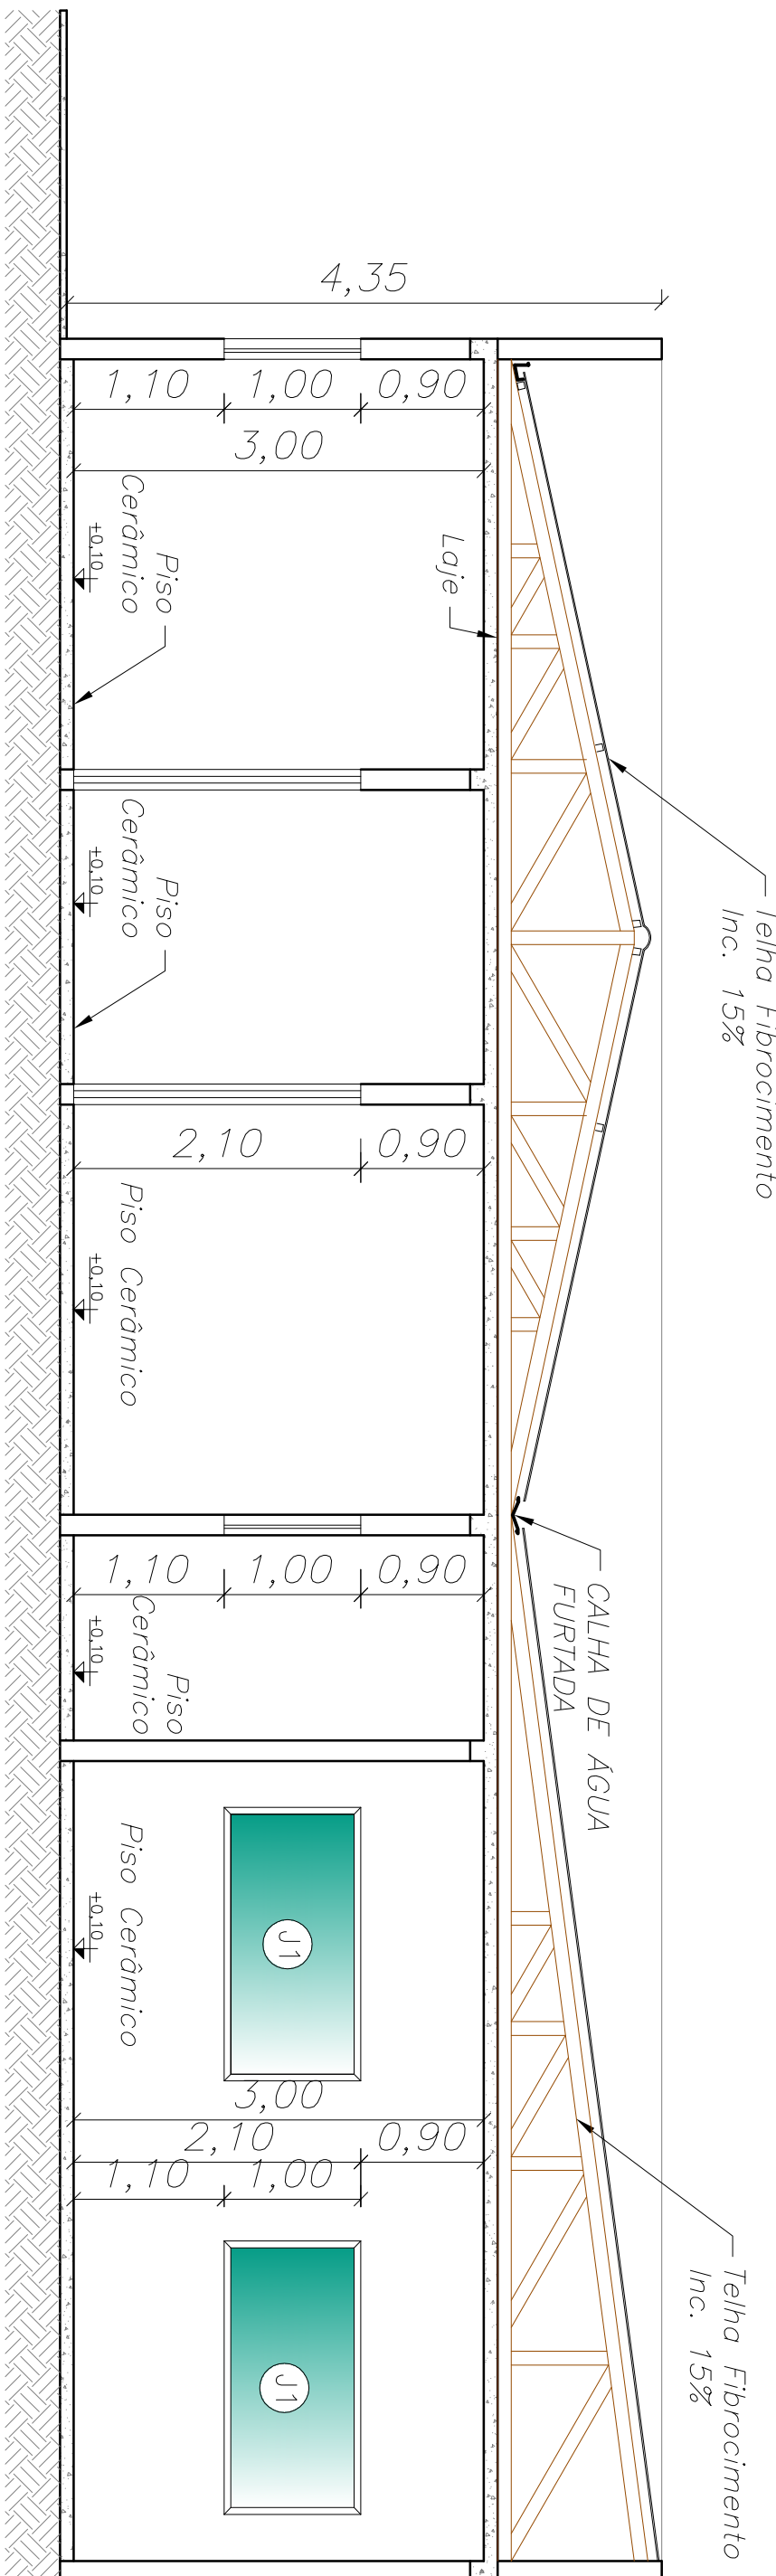

CORTE B-B
ESC.1:50

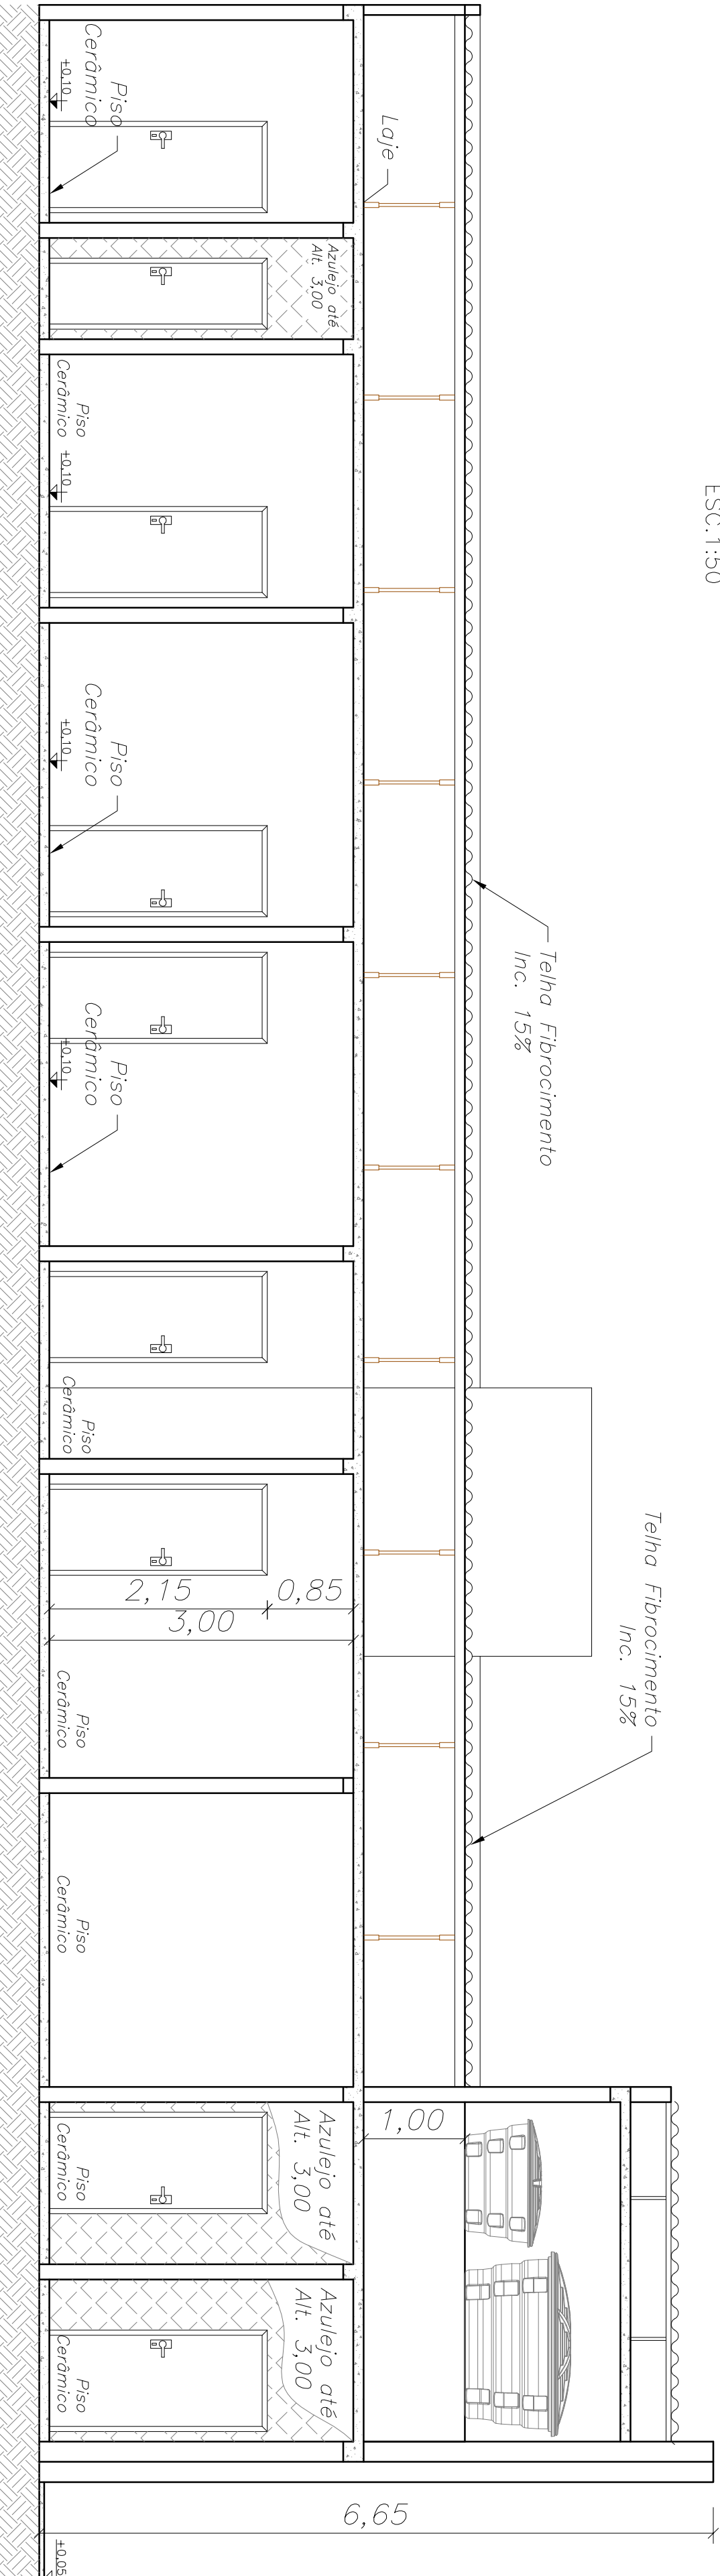

CORTE C-C
ESC.1:50

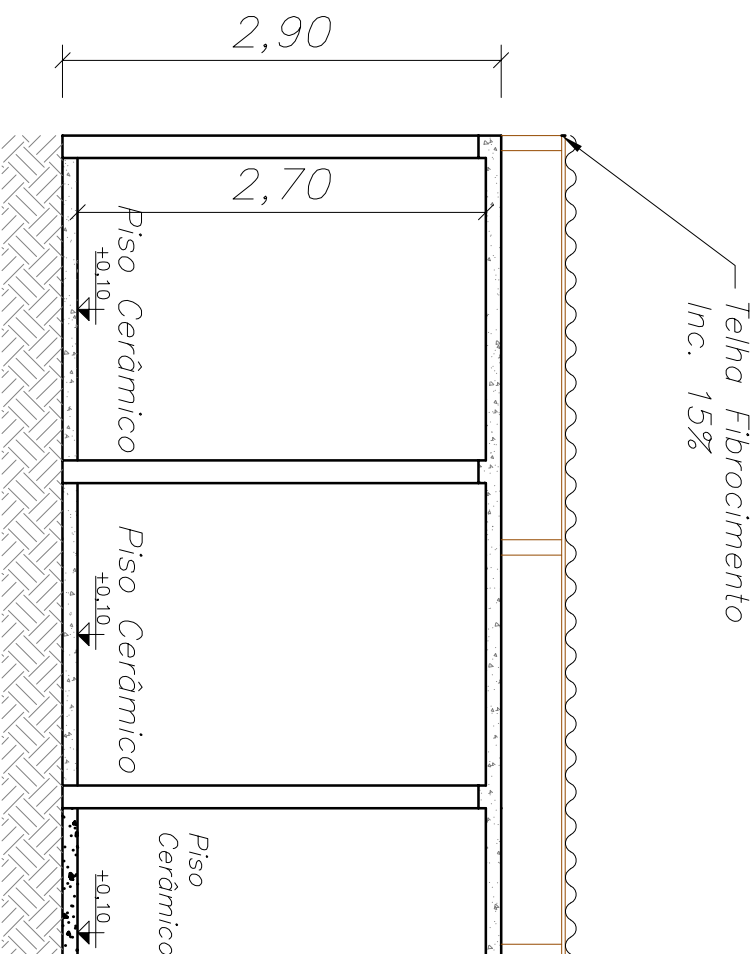

CORTE D-D
ESC.1:50

Desenho:	ELEI TON ZAMATTI	09 / 01 / 14
Verificação:		
Aprovação:		
Autor do Projeto:		
Nome:		
Título:	CNEA	

SANDRA APARECIDA DE SOUZA KASAI
PROFESSORA ADJUNTA

Divisão de Engenharia e Obras Diversas
Setor de Desenvolvimento e Análise de Projetos
Município de Rosana



CORTES A, B, C, D

ESF 05 - PRIMAVERA SP

Local da Obra:
RUA CUMBA, Nº20- ESQUINA COM A RUA SIBIA
LOTE 01- QUADRA 1404 - PRIMAVERA SP.

Proprietário:
MUNICÍPIO DE ROSANA

Município:
ROSANA - SP
Final do Projeto:
EXECUTIVO
Natureza do Projeto:
CIVIL

INDICADA

ÁREAS
TERRENO
CONSTRUÇÃO
1007,76 m²
307,14 m²

Des.: N°	Rev.: 0
Cód.	