
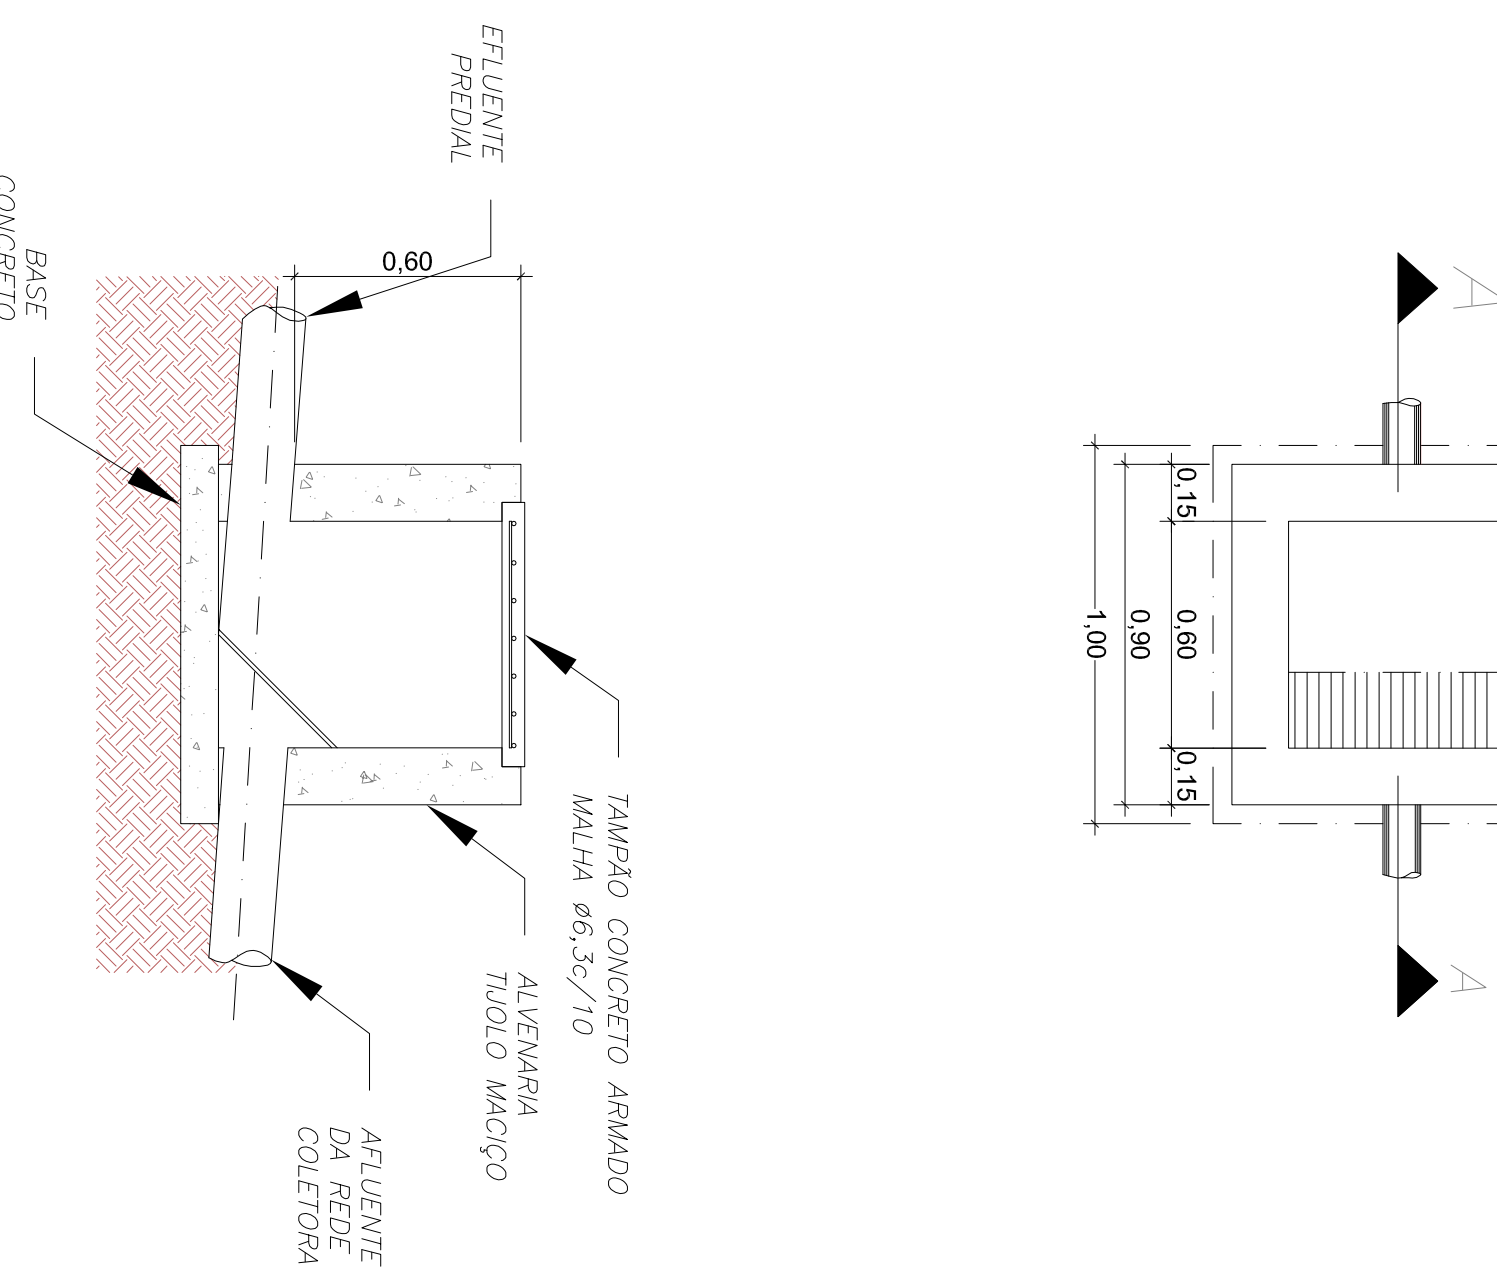


Rev.	Data	Descrição	Por	Aprov.

Observações

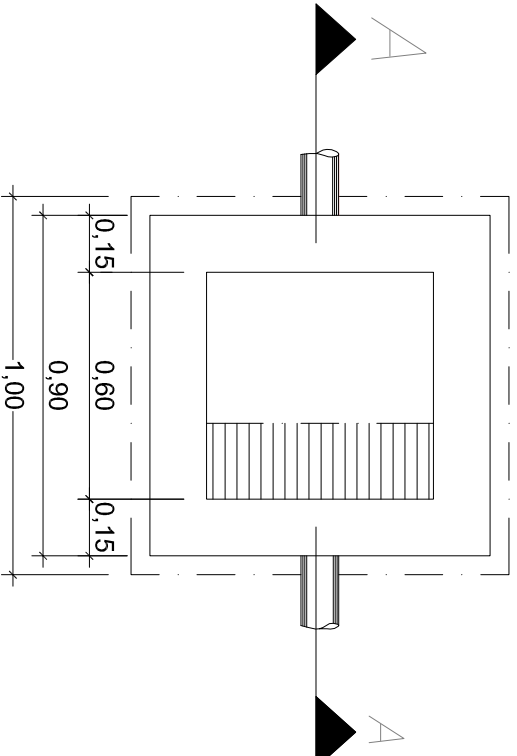

DETALHE CAIXA DE INSPEÇÃO (C1)
ESC.1:25

RELAÇÃO DE MATERIAIS ESCOTO		
DESCRIÇÃO	QUANTIDADE	
Adaptador p/ Saída de Vaso Sanitário Série Normal 100mm	06un	
Caixa de Gargalo DN 100	01un	
Caixa Sifonada Montada com Grelha 100 x 100 x 50 - Redondo	02un	
Caixa Sifonada Montada com Grelha 150 x 150 x 50 - Redondo	08un	
Caixa Sifonada Montada com Grelha 150 x 185 x 75 - Redondo	02un	
Joelho 45° Série Normal 100mm	02un	
Joelho 45° Série Normal 40mm com Bolas Lisas	14un	
Joelho 45° Série Normal 50mm	13un	
Joelho 45° Série Normal 75mm	02un	
Joelho 90° Série Normal 100mm	06un	
Joelho 90° Série Normal 40mm com Bolas Lisas	36un	
Joelho 90° Série Normal 50mm	02un	
Junção Simples Série Normal 100x50mm	02un	
Tê Série Normal 100x50mm	02un	
Terminal de Ventilação Série Normal 50mm	04un	
Tubo de PVC Série Normal 100mm	62,02m	
Tubo de PVC Série Normal 40mm	18,54m	
Tubo de PVC Série Normal 50mm	53,98m	
Tubo de PVC Série Normal 75mm	11,65m	
SIFÃO	12	

CXS	CAIXA SIFONADA
C45*	CURVA DE 45°
T45	Tê 45°
C45TL	CURVA DE 45° LONGA
J90*	JOELHO DE 90°
JS	JUNÇÃO SIMPLES
TS	Tê SANITÁRIO
J45*	JOELHO DE 45°
LSVS	LOGAÇÃO P/ SAÍDA VASO SANIT.
CI	CAIXA DE INSPEÇÃO
CG	CAIXA DE GORGURA
T	Tê DE REDUÇÃO
TR	TUBO DE VENTILAÇÃO
RG	REGISTRO DE GAVETA
RP	REGISTRO DE PRESSÃO
SI	SIFÃO
TS	TUBULAÇÃO DE ESCOTO
VS	VASO SANITÁRIO
TL	TANQUE LAVAR ROUPA
LA	LAVATÓRIO
BB	BEBEDOURO
PIA	PIA

LEGENDA

Desenho:	Elieiton Zanetti	14 / 01 / 14
Verificação:		
Aprovação:		
Autor do Projeto:		
Nome		
Título	CREA	

SANDRA APARECIDA DE SOUZA KASU

PREFEITURA MUNICIPAL

Divisão de Engenharia e Obras Diversas
Selo de Desenvolvimento e Análise de Projetos
Município de Rosana

MUNICÍPIO DE ROSANA

Projeto Baseco:

INSTALAÇÃO PREDIAL DE ESGOTO SANITÁRIO

Obra:

ESF-05 - PRIMÁVERA SP

Local da Obra:

RUA CUIABÁ, Nº20, ESQUINA COM A RUA SABÁ

LOTE 04 - QUADRA 1464 - PRIMÁVERA SP

Proprietário:

MUNICÍPIO DE ROSANA

Município:

ROSANA - SP

Fluxo do Projeto:

Materiais do Projeto

Execução:

CIVIL

INDICADA

ÁREAS

VER PROJETO ARQUITETÔNICO

Des.: Nº	Rev.: 0
Cad.	

