

Rev.	Data	Descrição	Por	Aprov.
Observações				

TIPOGRAFIA

PLACA PRINCIPAL
(MÓDULO 2)
FONTE: GOTHAM BLACK

A FAMÍLIA GOTHAM É
A MESMA UTILIZADA NO SISTEMA DE
MARCAS DO GOVERNO FEDERAL

COR

EXEMPLO


GOTHAM BLACK PARA NOMES PRINCIPAIS



C 100
M 70
Y 0
K 0


O AZUL DAS PLACAS DEVE SER
CORRESPONDENTE AO DESCRITO NO
SISTEMA DE POLICROMIA CMYK,
CONFORME VALORES AO LADO

Unidade construída, reformada e/ou equipada com recurso do Governo Federal e do município

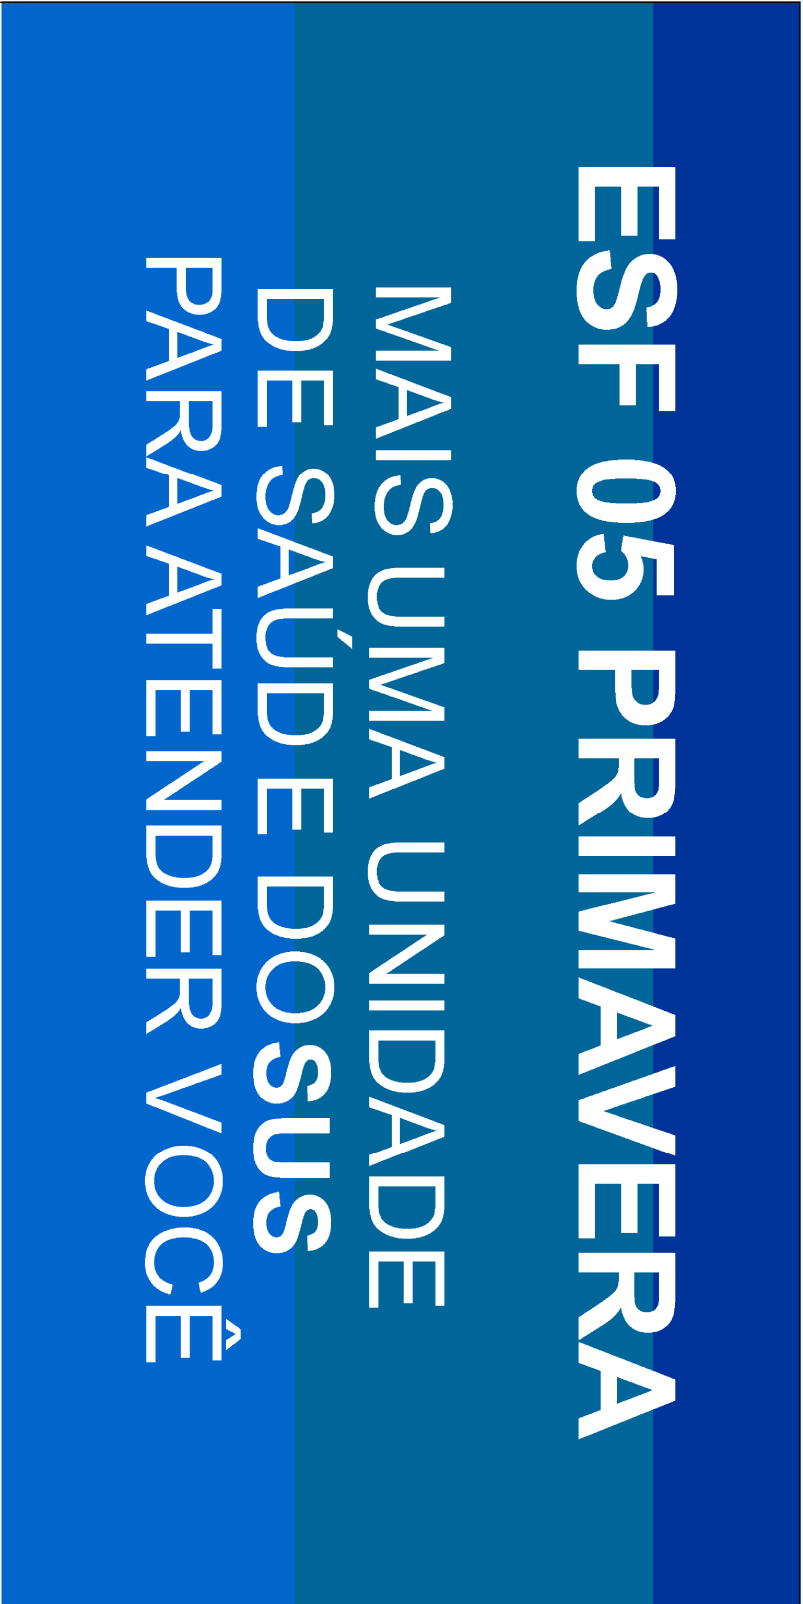

Secretaria de Saúde
Municipal de Rosana

Ministério da
Saúde

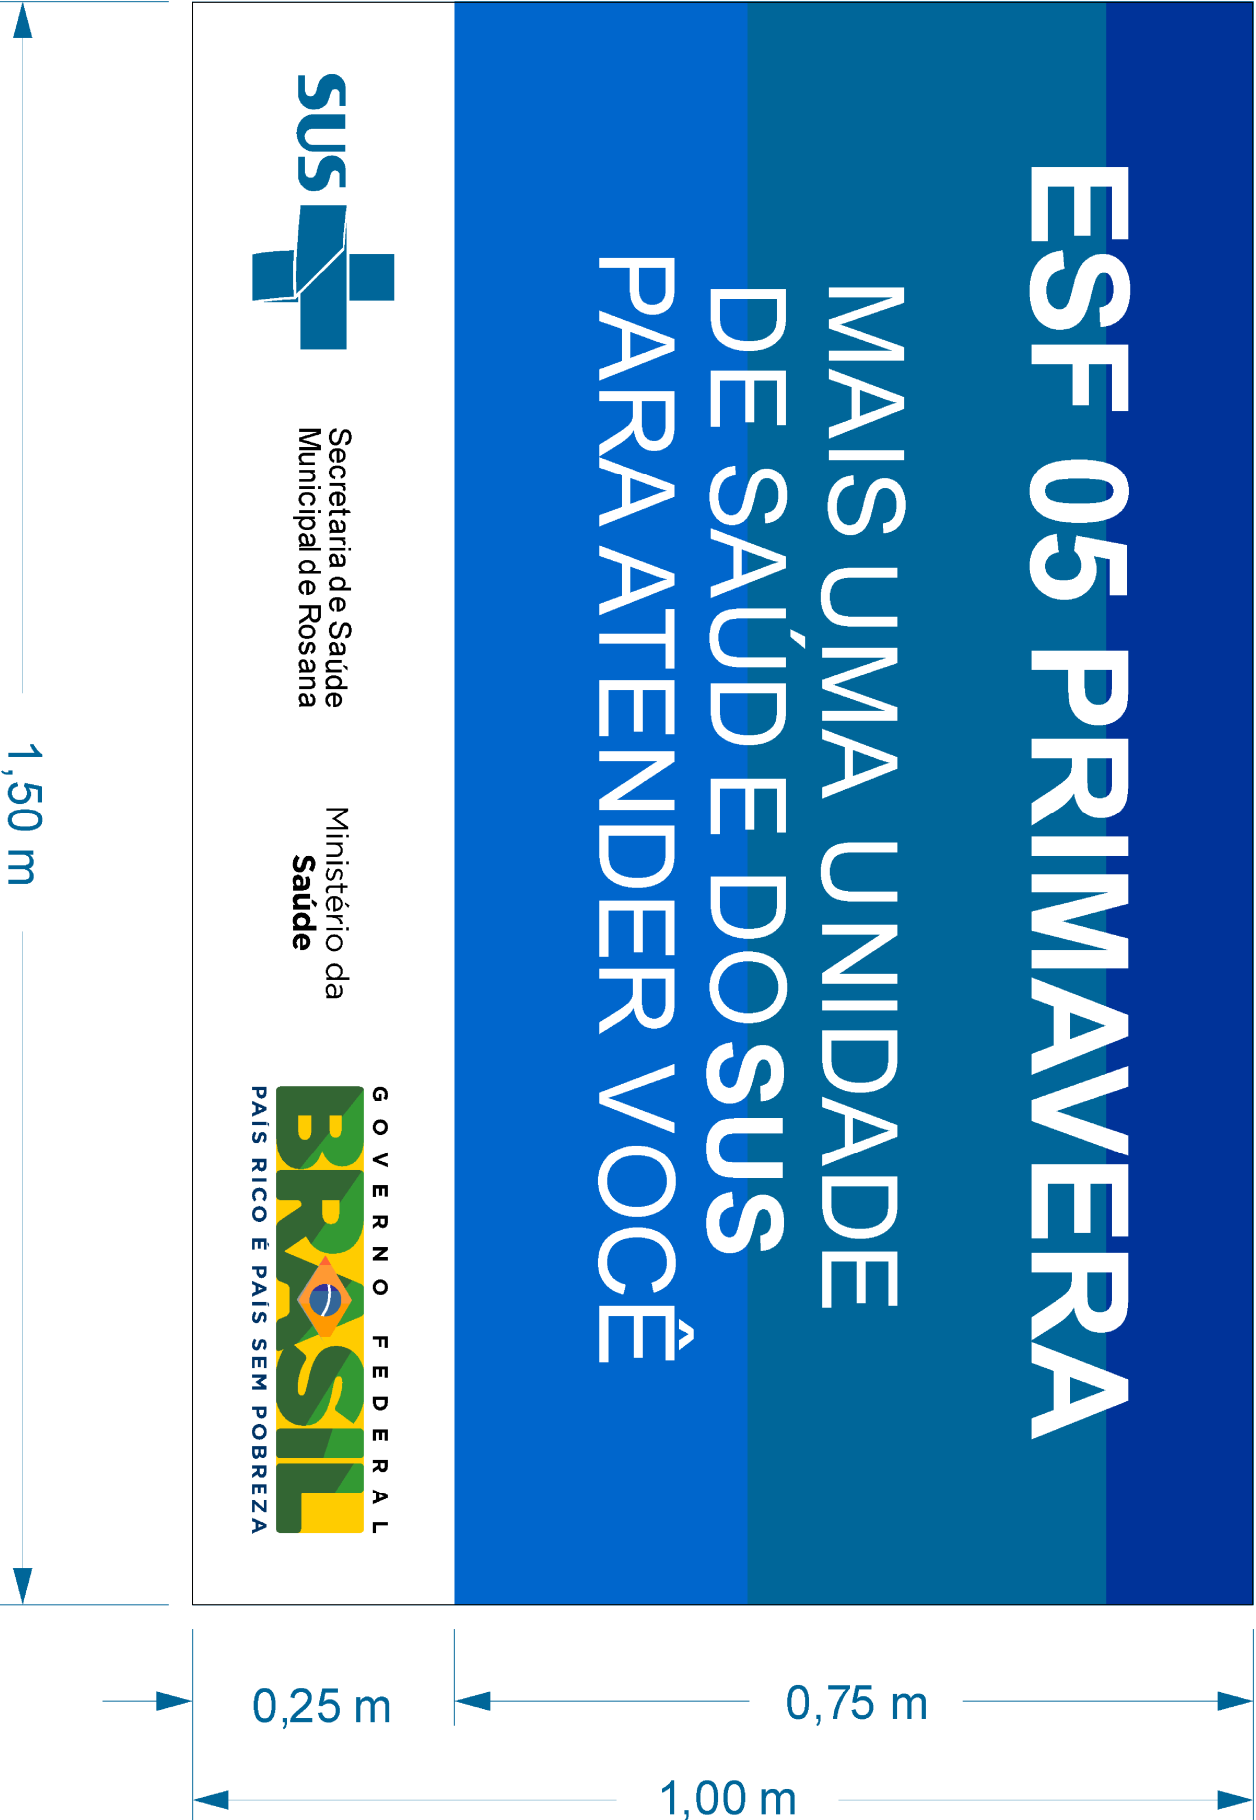

MUNICÍPIO DE ROSANA

Projeto Básico:

PLACA DE OBRA SUS

Obra:

ESF 05 - PRIMAVERA SP

Local da Obra:

RUA CUIABÁ, Nº20- ESQUINA COM A RUA SABIÁ
LOTE 01- QUADRA 1464 - PRIMAVERA SP.

Proprietário:

MUNICÍPIO DE ROSANA

Município:

ROSANA - SP

Fase do Projeto:

EXECUTIVO

Natureza do Projeto:

CIVIL

Escala:

INDICADA

ÁREAS

VER ARQUITETÔNICO

Des.: Nº	Rev.: 0
Cód.	