


	OBRA: EXECUÇÃO DE OBRA XXXXXXXXXXXXXXXX
PREFEITURA MUNICIPAL DE ROSANA	INÍCIO / TÉRMINO: XX/XX/20XX Á XX/XX/20XX
	CUSTO DA OBRA: R\$ XXXX
	DIMENSÕES: XXXXXXXX m²
	RESP. TÉCN.: ENG. PREF. XXXXXXXXXXXXXXXXXXXXX CREA-XX Nº XXX XXX XXXX
	TÉC. ELÉTRIC. PREF.: XXXXXXXXXXXXXXXXXXXXX CREA-XX Nº XXX XXX XXXX
ADMINISTRAÇÃO: 2013 - 2016	EXECUÇÃO: XXXXXXXXXXXXXXXX XXXXXXXXXXXXXXXXXXXXX

ESC.: 1/10

3,00

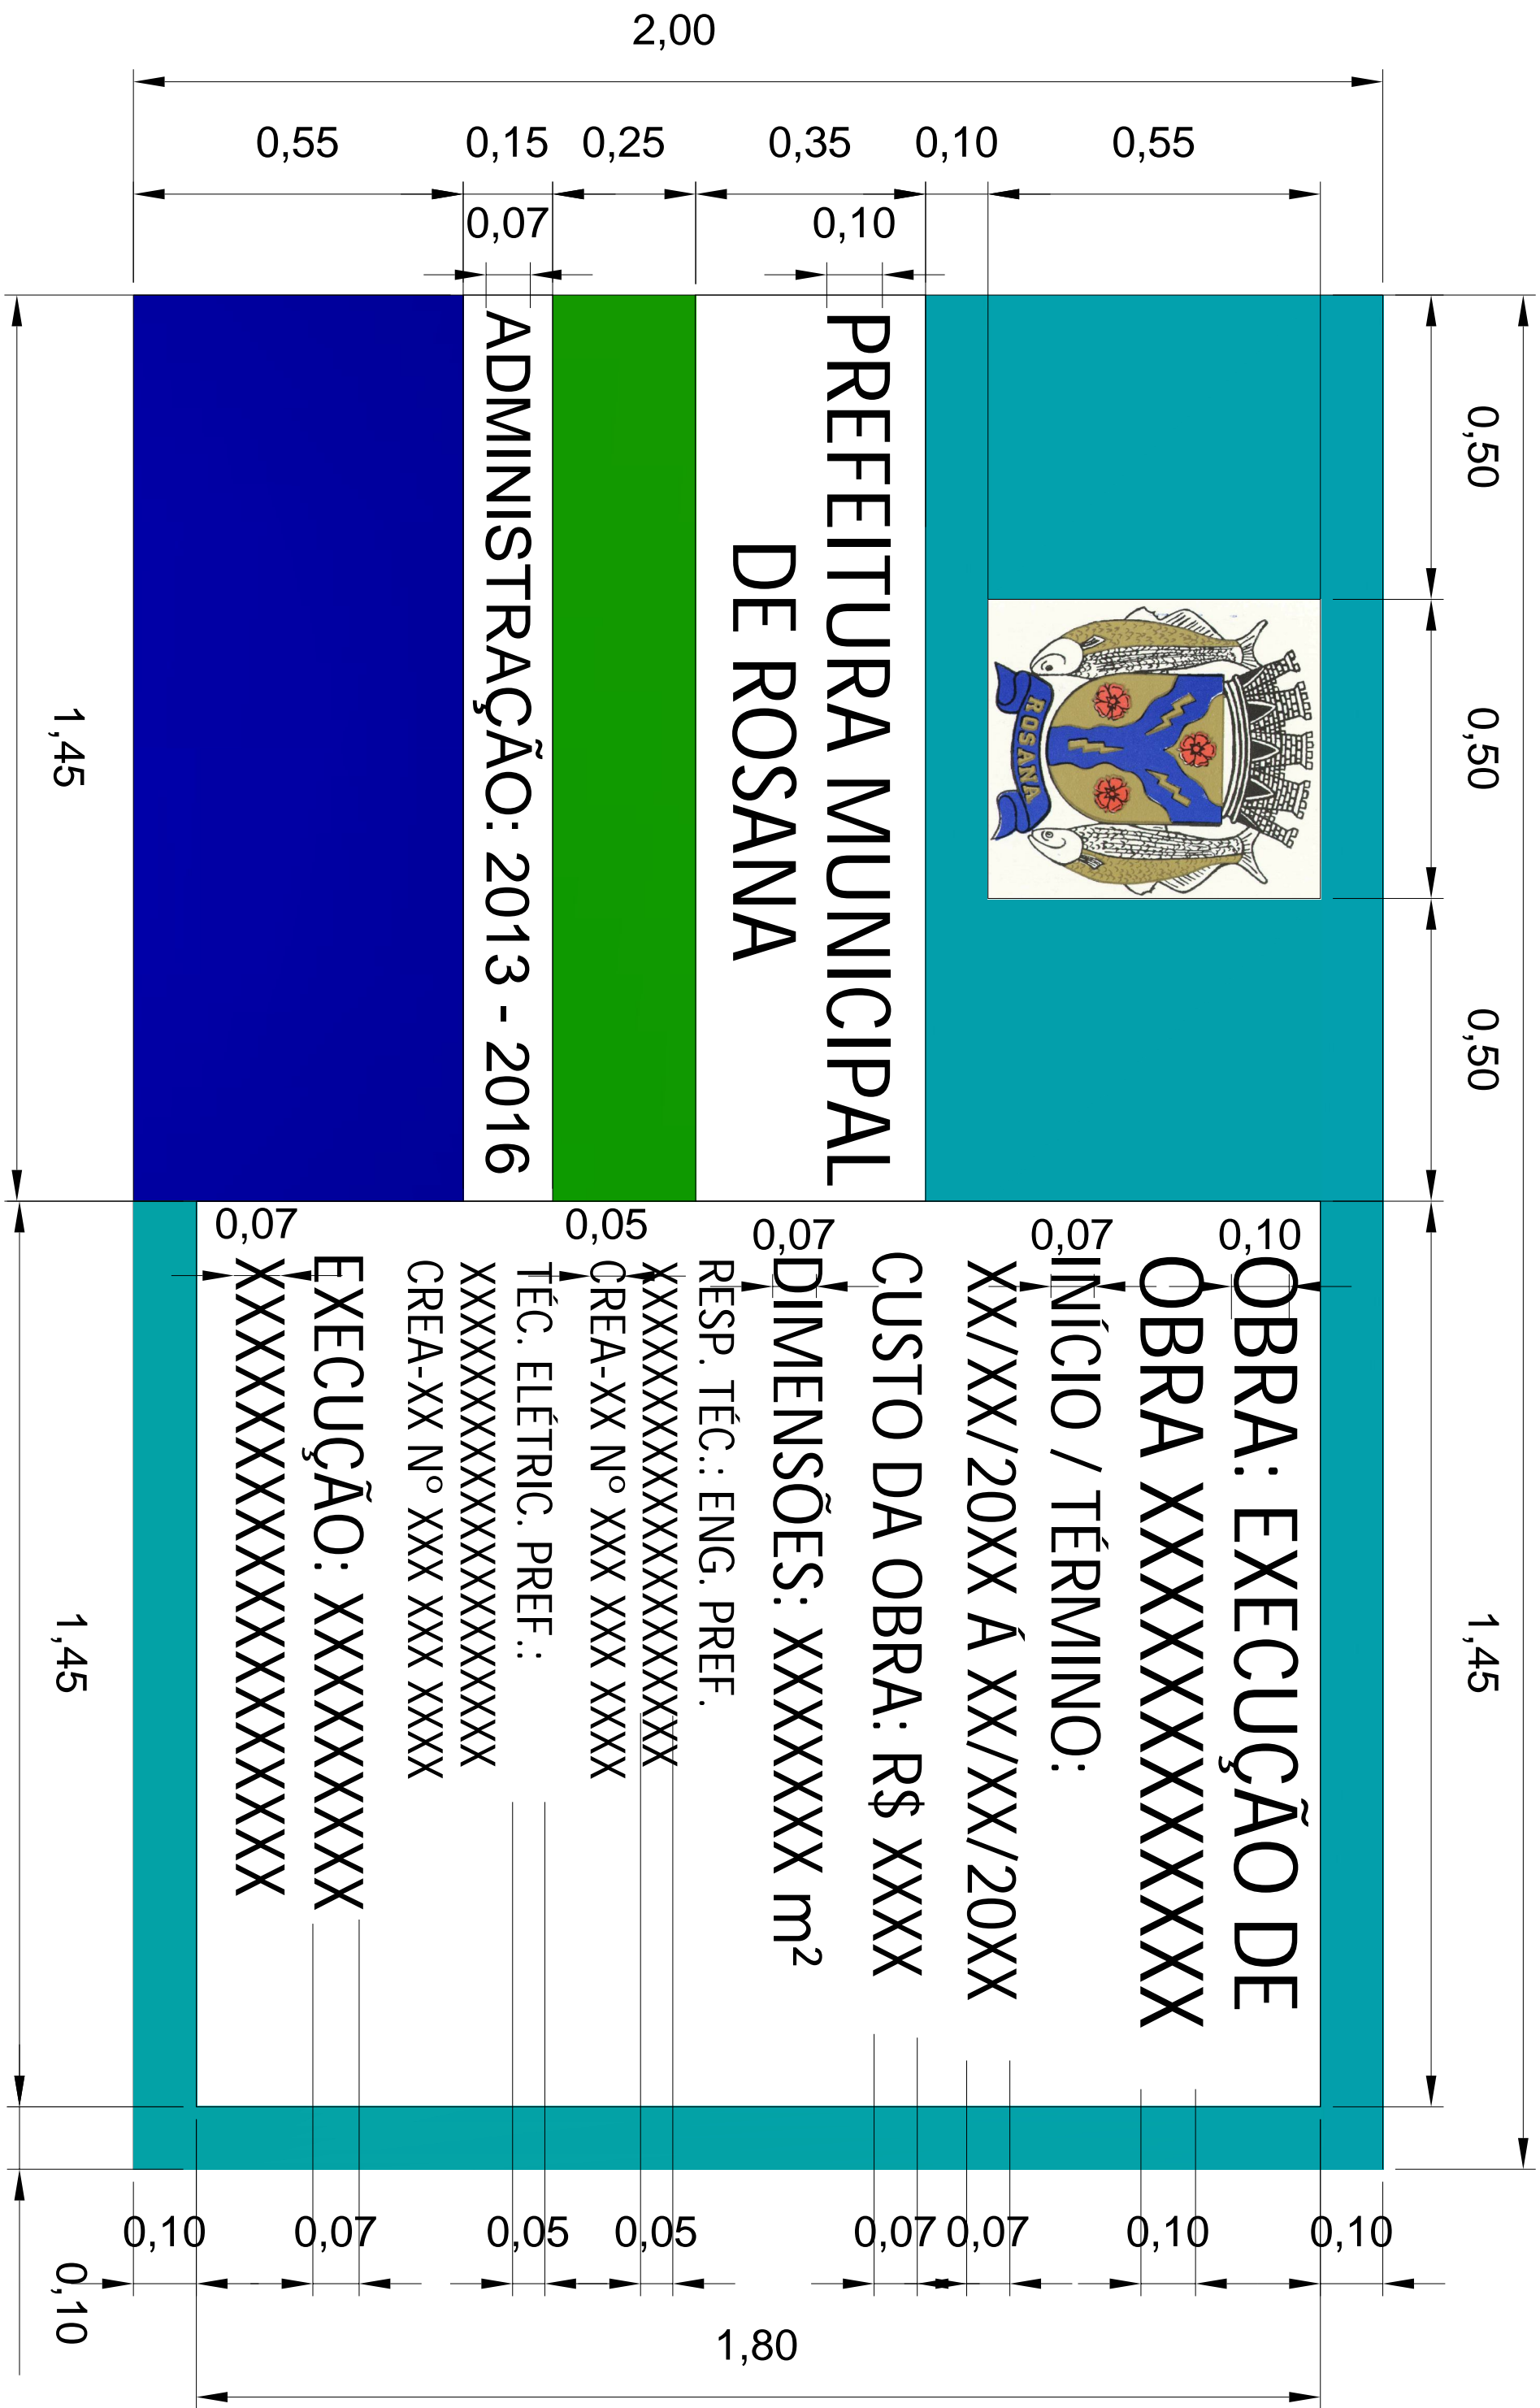

ESC.: 1/10

Revisão	Data	Descrição	Por	Aprov.

Observações:

Desenho:	Elielton Zanetti	03 / 02 / 14
Verificação:		/ /
Aprovação:		/ /
Autor do Projeto:		/ /
Divisão de Engenharia e Obras Diversas		
Nome:	GREIA	
Título:		

Sandra Aparecida de Souza Kasai
Prefeita Municipal

*Divisão de Engenharia e Obras Diversas
Setor de Desenvolvimento e Análise de Projetos
Município de Rosana.*

 **PREFEITURA MUNICIPAL DE ROSANA**

Projeto Básico:
NOVA PLACA DE INFORMAÇÃO DE CONSTRUÇÃO DE OBRAS

Obras:
ESF 05 - PRIMAVERA SP

Local de Obra:
RUA CUMBAÍ, Nº20- ESQUINA COM A RUA SABIÁ
LOTE 01- QUADRA 148A - PRIMAVERA SP-
PREFEITURA MUNICIPAL DE ROSANA

Município:
ROSANA - SP
Fase do Projeto:
EXECUTIVO
Natureza do Projeto:
INFORMATIVO

Escala:
INDICADA