




CORTE A-A
ESCALA 1:50

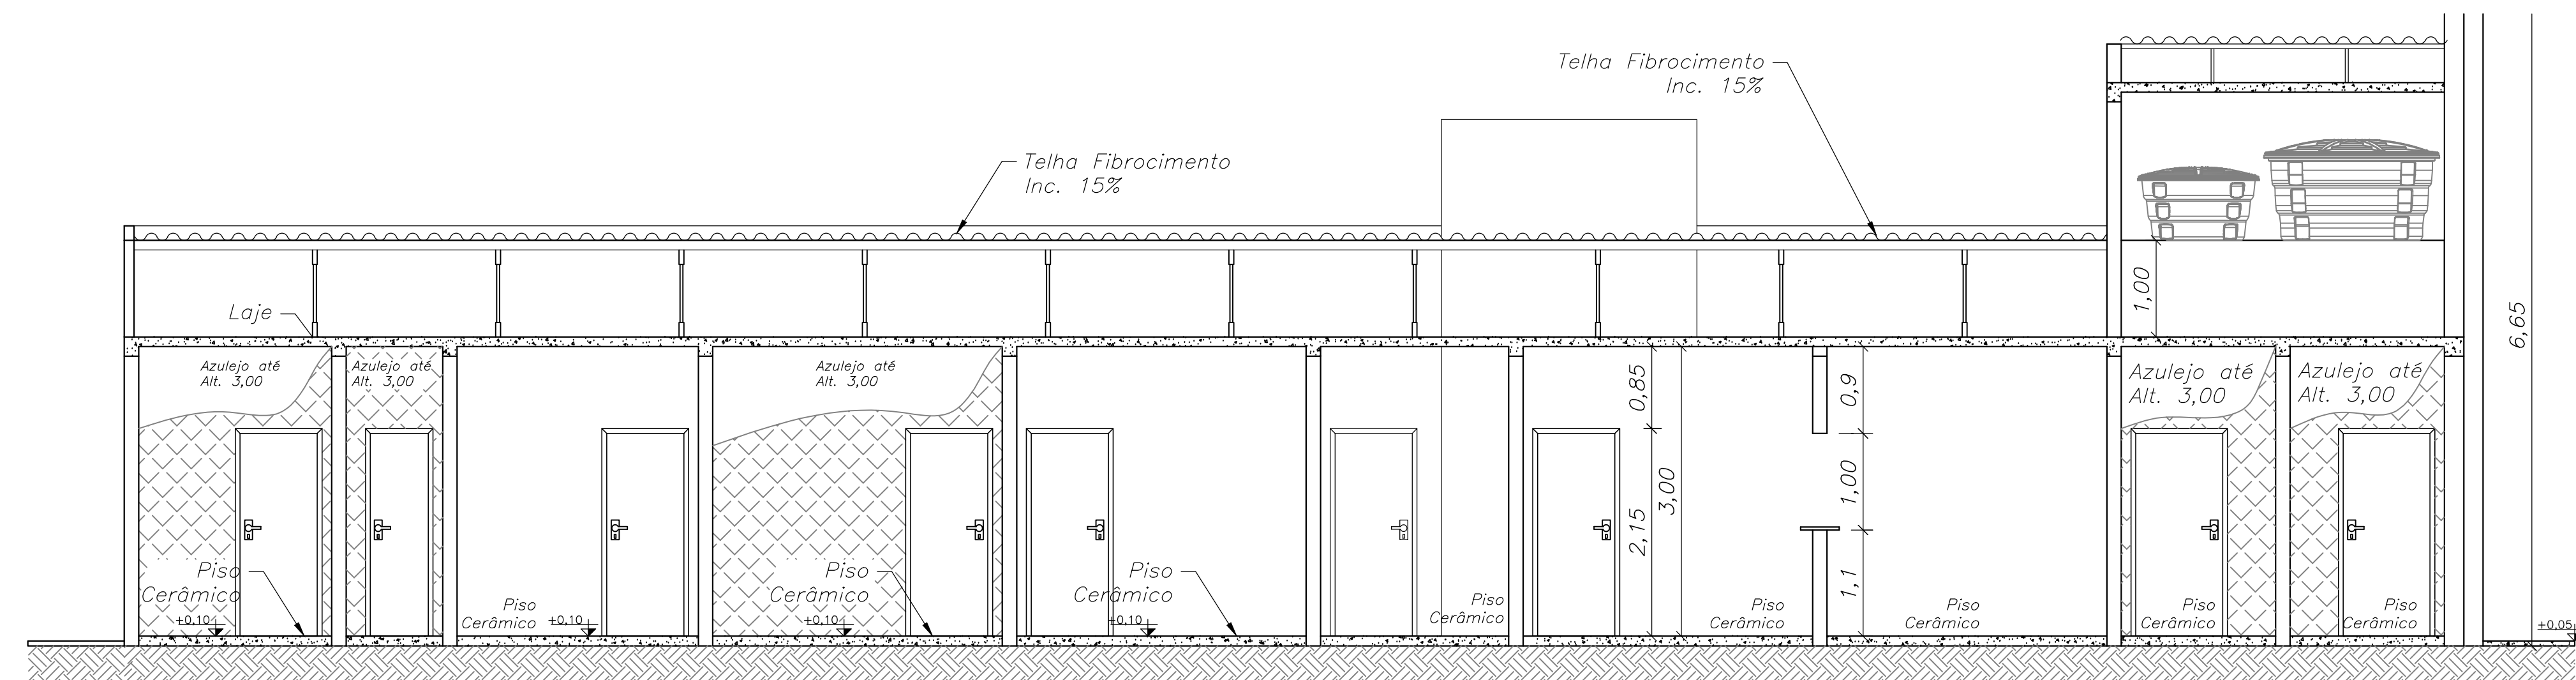


CORTE B-B
ESCALA 1:50

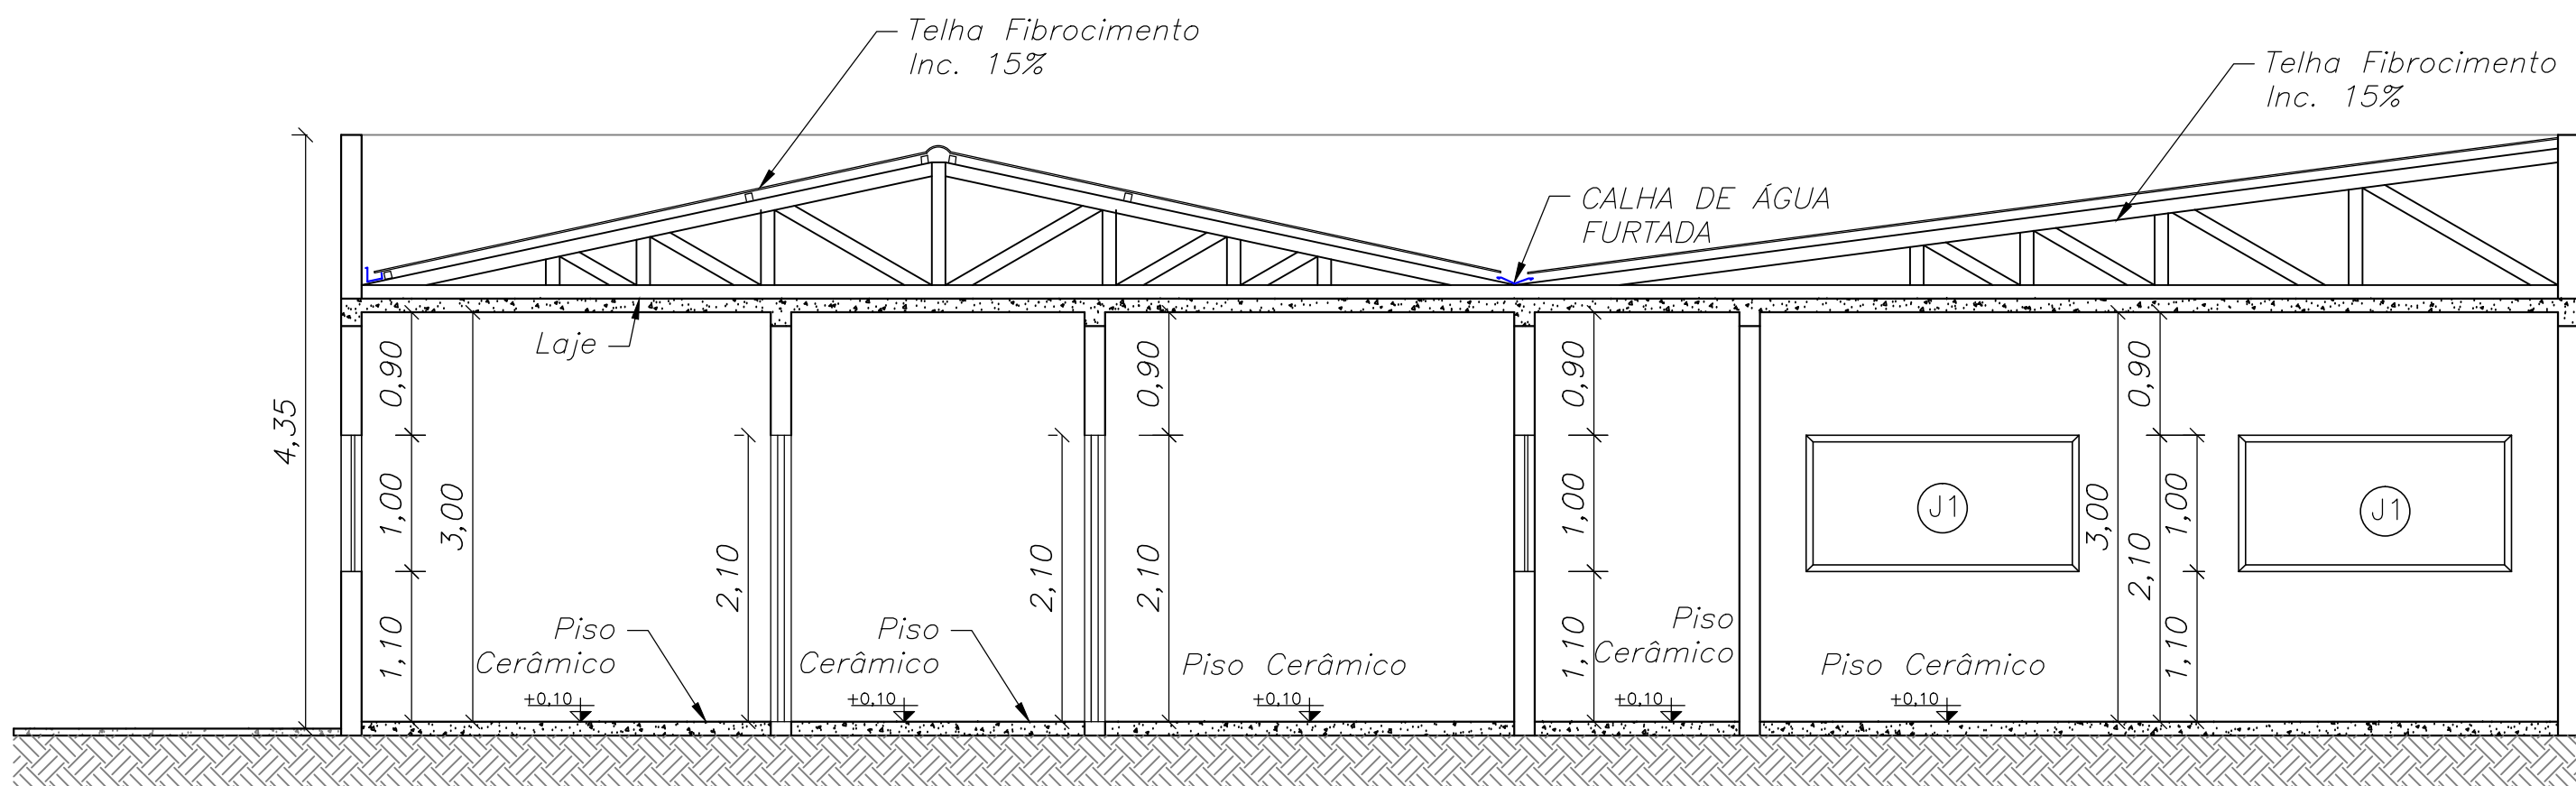


CORTE C-C
ESCALA 1:50

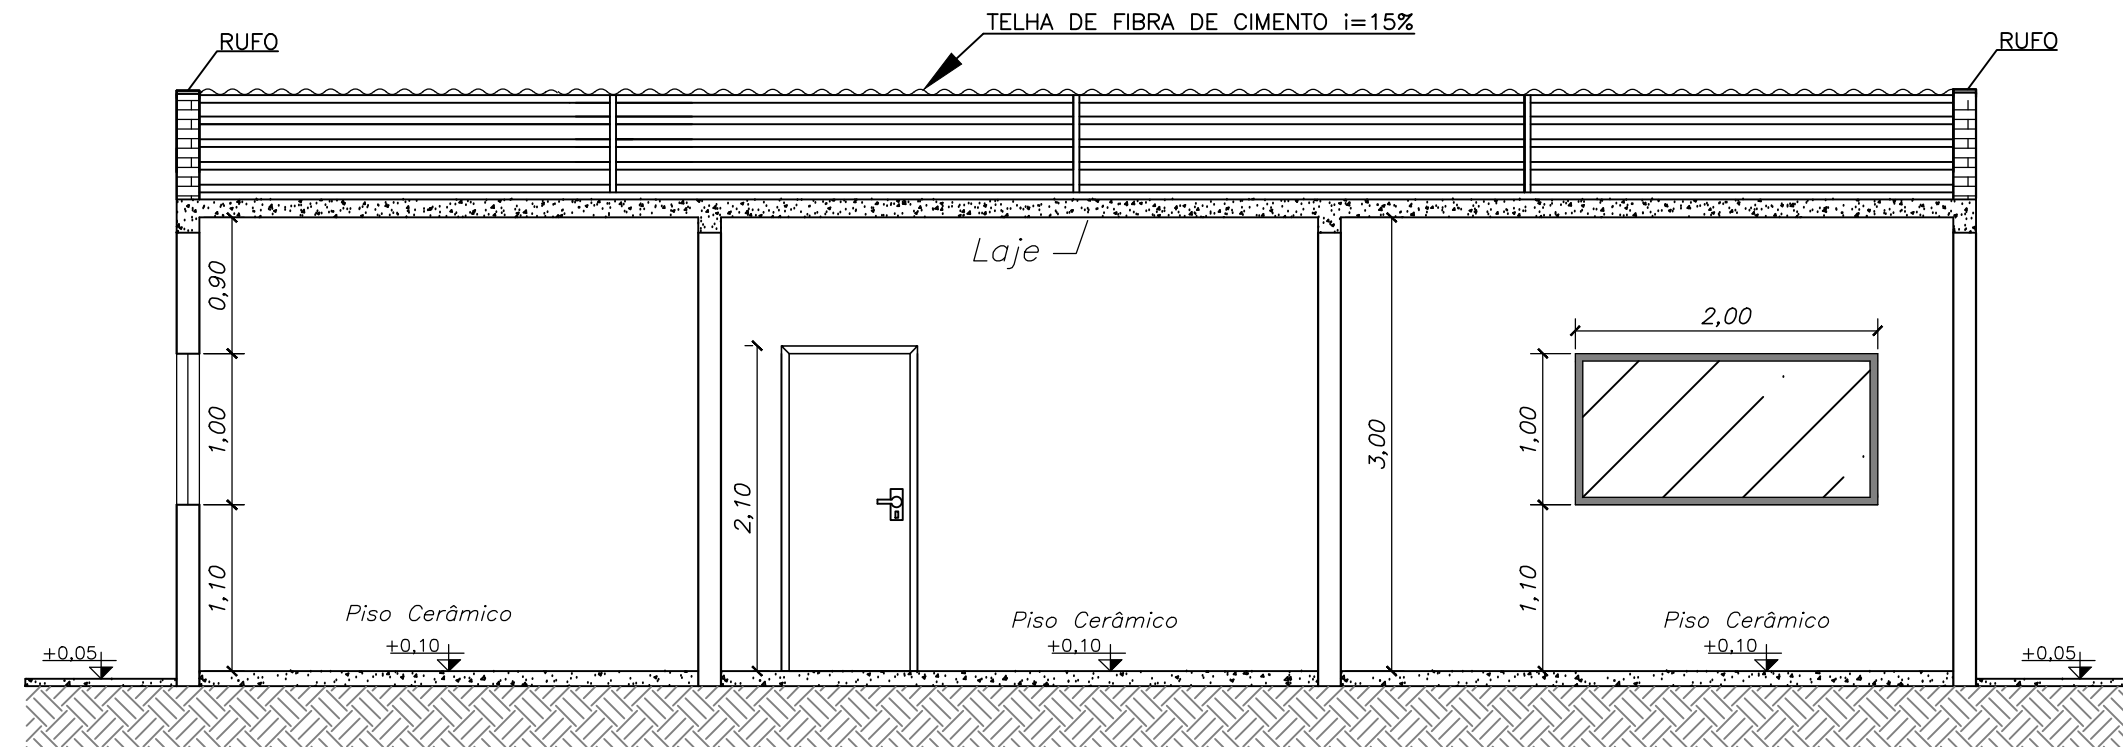


CORTE G-G
ESCALA 1:50

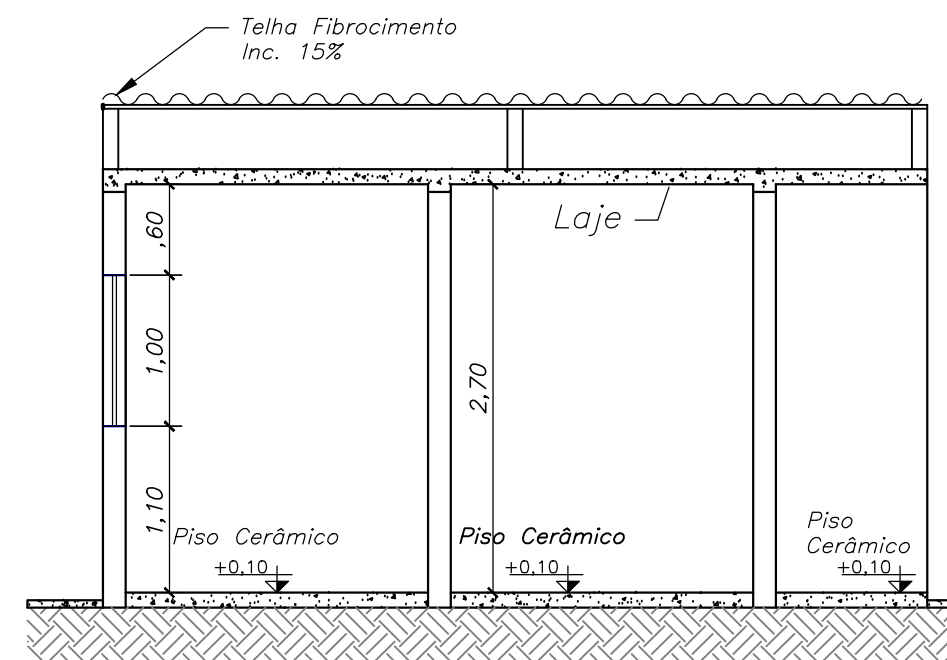

CORTE D-D
ESCALA 1:50

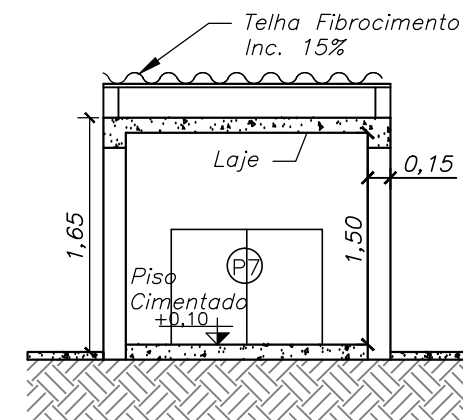

CORTE E-E
ESCALA 1:50

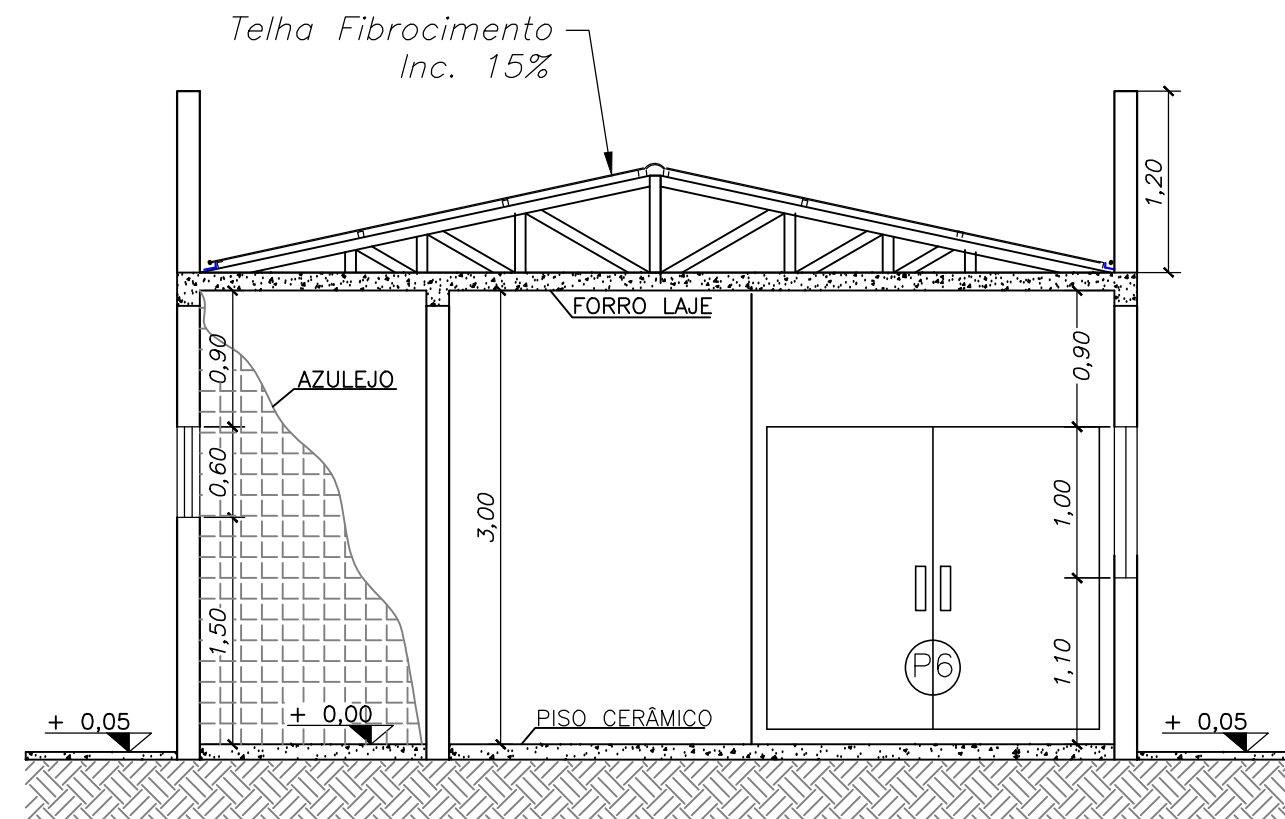

CORTE F-F
ESCALA 1:50

Rev.	Data	Descrição	Por	Aprov.

Observações

Desenho: Elieiton / Gustavo 13 / 01 / 14

Verificação: / /

Aprovação: / /

Autor do Projeto: / /

Nome: / /

Título: CREA

SANDRA APARECIDA DE SOUZA KASAI
PREFEITURA MUNICIPAL

Divisão de Engenharia e Obras Diversas
Setor de Desenvolvimento e Análise de Projetos
Município de Rosana.



Projeto Básico:

CORTES A, B, C, D, E, F, G

Obra:

ESF 08 E PUERICULTURA - PRIMAVERA SP

Local da Obra:

RUA PINTADO, QD. 171 - LOTE 01 - PARTE DA ÁREA

VERDE NORTE- DISTRITO DE PRIMAVERA- ROSANA / SP

Proprietário:

MUNICÍPIO DE ROSANA

Município:

ROSANA - SP

Fase do Projeto:

EXECUTIVO

Natureza do Projeto:

CIVIL

Escala:

INDICADA

ÁREAS

TERRENO 900,00 m²

ESF 08 303,51 m²

PUERICULTURA 90,56 m²

CALÇADA 273,75 m²

GRAMADO 227,77 m²

Des.: N°

Rev.: 0

Cód.