



PREFEITURA MUNICIPAL
DE ROSANA

ADMINISTRAÇÃO: 2009 - 2012

OBRA: EXECUÇÃO DE
OBRA XXXXXXXXXXXXXXXX

INÍCIO / TÉRMINO:
XX/XX/20XX Á XX/XX/20XX


CUSTO DA OBRA: R\$ XXXX

DIMENSÕES: XXXXXXXX m²

RESP. TÉC.: ENG. PREF.
XXXXXXXXXXXXXXXXXXXXX
CREA-XX Nº XXX XXX XXXX

EXECUÇÃO: XXXXXXXXXXXX
XXXXXXXXXXXXXXXXXXXXX

ESC.: 1/10

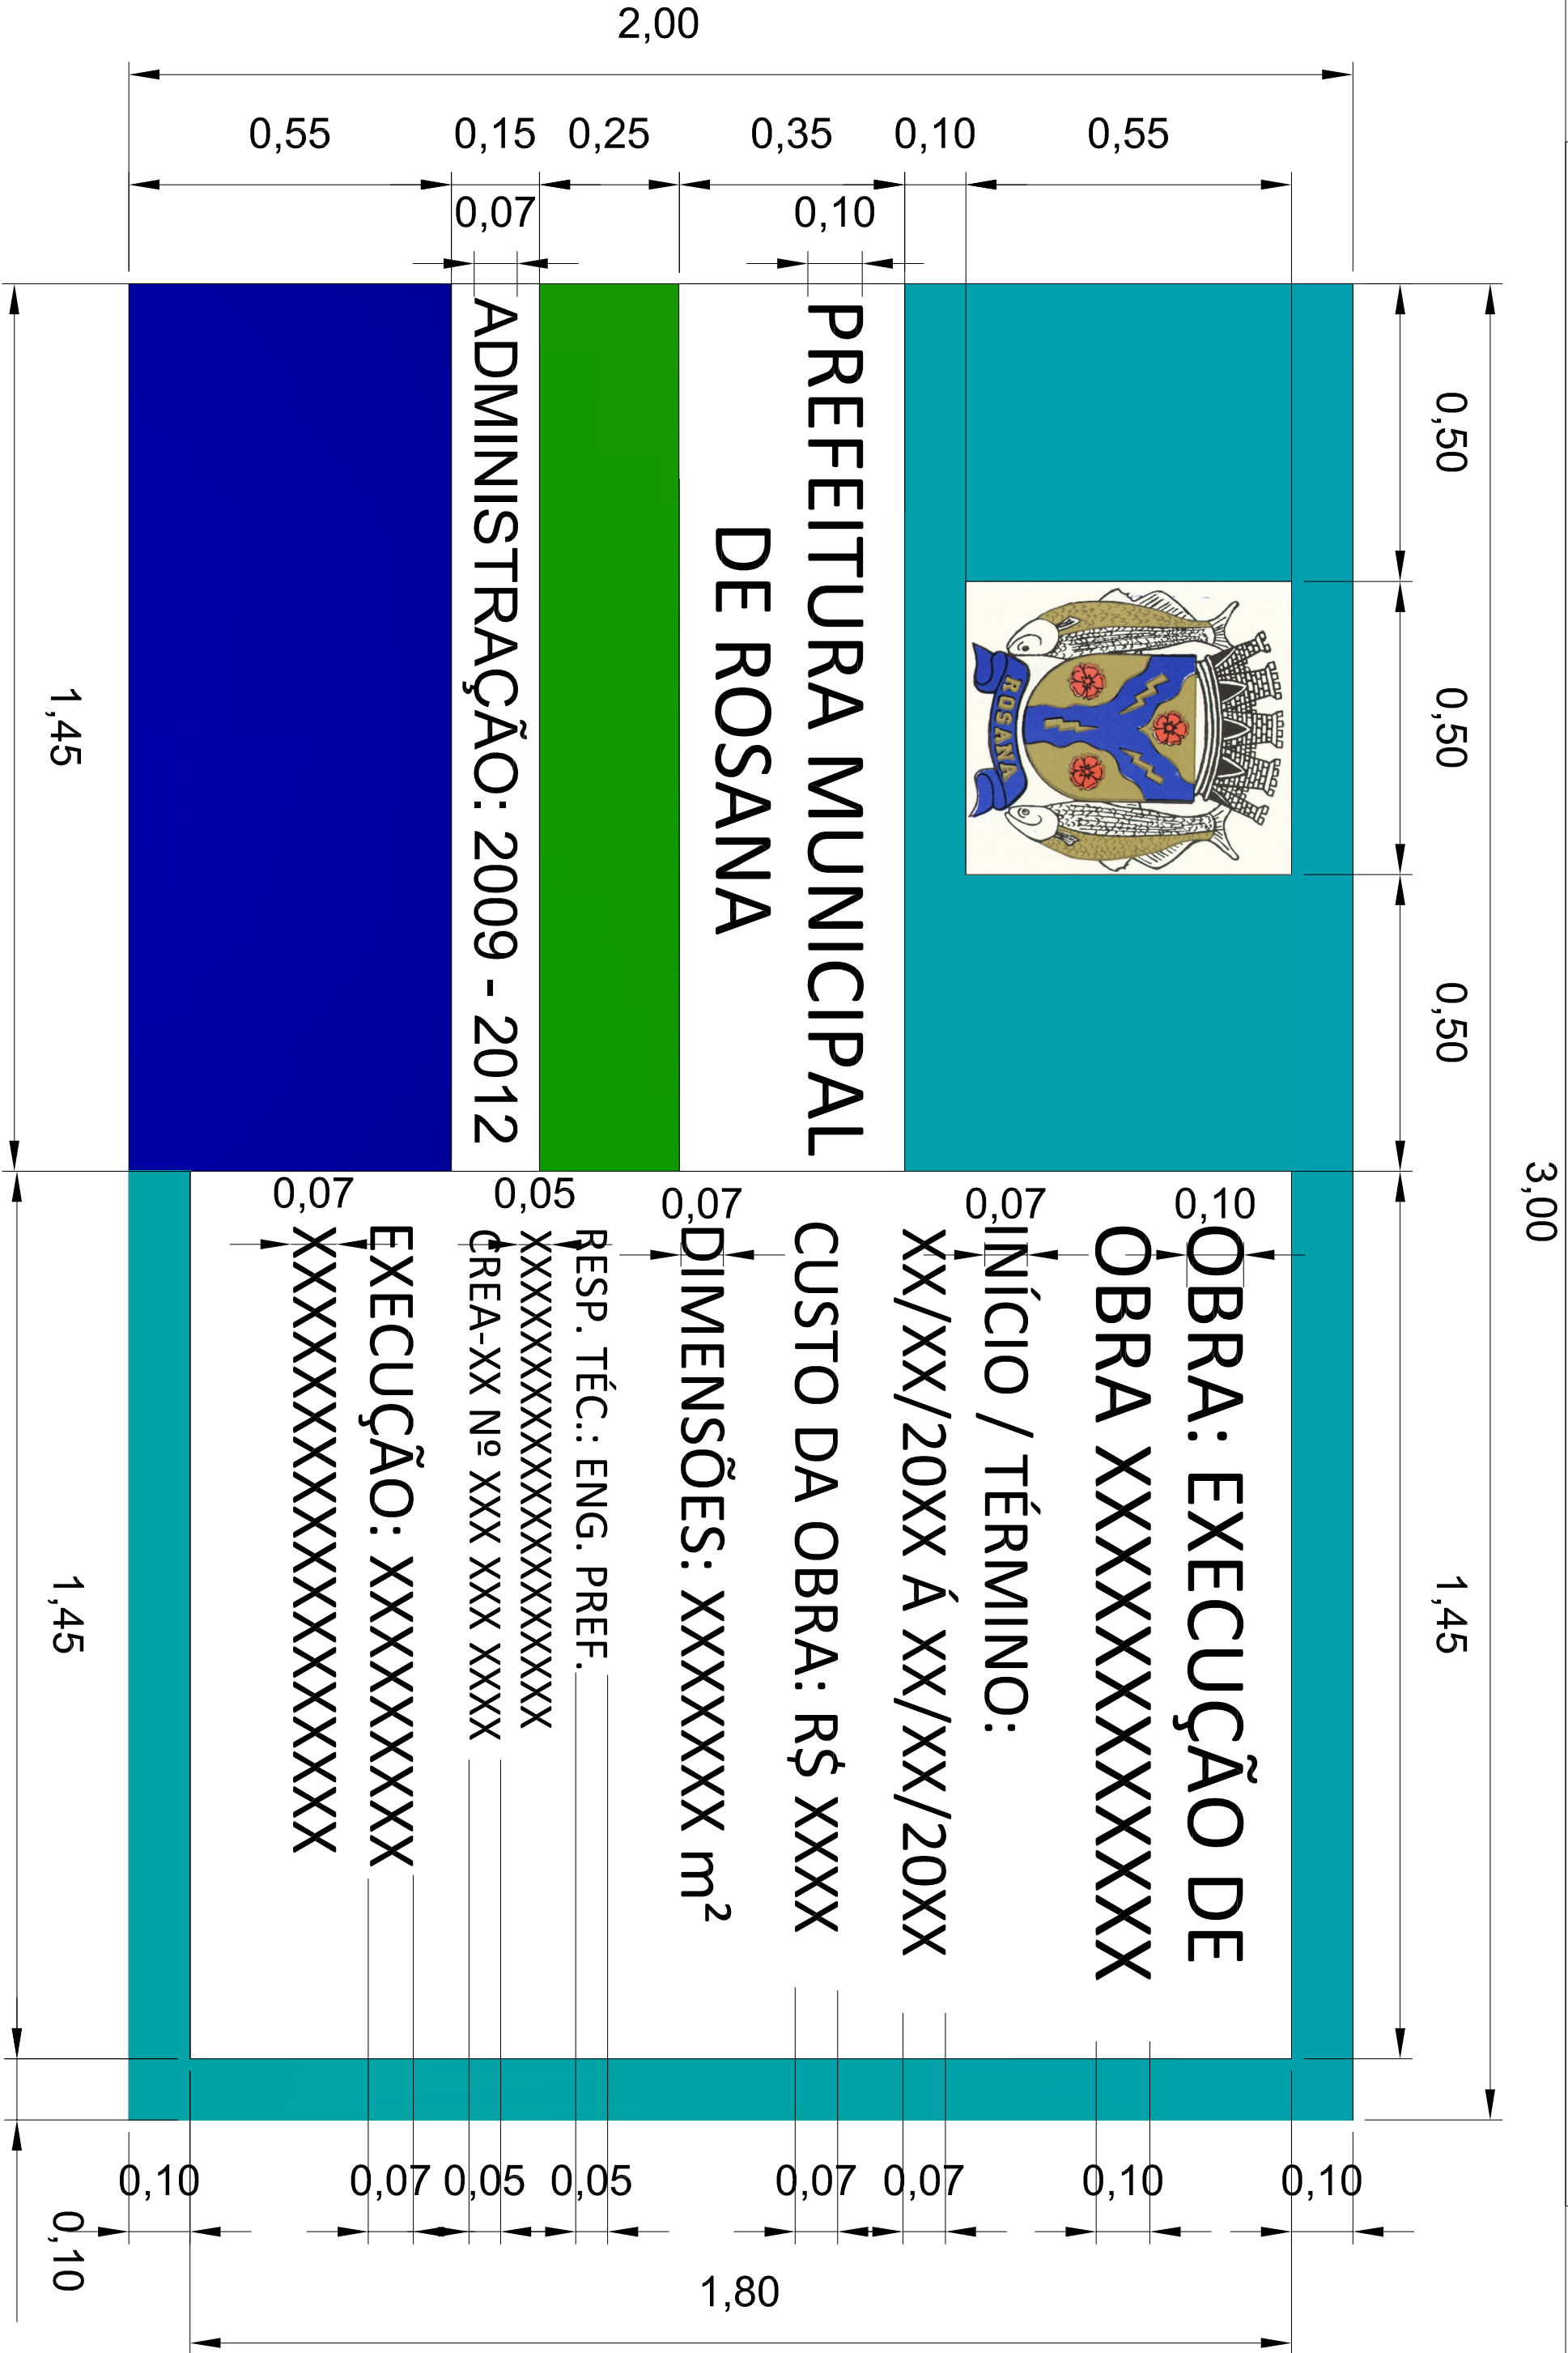

ESC.: 1/10

Revisão	Data	Descrição	Por	Aprov.

Observações:

Desenho:	Pedro Augusto Alves	23 / 08 / 11
Verificação:		
Aprovação:		
Aprovação:		
Autor do Projeto:		
Divisão de Engenharia e Obras Diversas		
Nome:		
Título:	CREA	

APARECIDA BATISTA BARRETO DE OLIVEIRA
PREFEITURA MUNICIPAL DE ROSANA

Divisão de Engenharia e Obras Diversas
Setor de Desenvolvimento e Análise de Projetos
Município de Rosana.



PREFEITURA MUNICIPAL
DE ROSANA

Projeto Básico:
NOVA PLACA DE INFORMAÇÃO DE
CONSTRUÇÃO DE OBRAS

Obras:

Local das Obras:

Proprietário:
PREFEITURA MUNICIPAL DE ROSANA

Município:
ROSANA - SP

Finalidade do Projeto:
EXECUTIVO

Natureza do Projeto:
INFORMATIVO

Escala:

INDICADA

Des.: N° 1	Rev.: 0
Cód.	