

Revisão	Data	Descrição	Por	Aprov.

Observações:

Desenho:	ADEMILSON SOUZA	05 / 07 / 12
Verificação:		
Aprovação:		
Aprovação:		
Autor do Projeto:	MARISA ROCHA CURPIDO DUPPRE	09 / 07 / 12
	CREA 080.121.247/0	

SANDRA APARECIDA DE SOUZA KASAI
PREFEITURA MUNICIPAL DE ROSANA

Divisão de Engenharia e Obras Diversas
Setor de Desenvolvimento e Análise de Projetos
Município de Rosana.



Projeto Básico:
PROJETO HIDRÁULICO - PLANTA ESGOTO

Obras:
CONSTRUÇÃO DE UM PRÉDIO EM ALVENARIA, BIBLIOTECA COMUNITÁRIA DE PRIMAVERA.

Local da Obra:
AVENIDA DOS BARRAGEIROS, LOTES Nº 282 E 283, QUADRA Nº 128.

Proprietária:
PREFEITURA MUNICIPAL DE ROSANA - SP

Município:
ROSANA - SP


Fase do Projeto:
EXECUTIVO

Natureza do Projeto:
CIVIL

INDICADA

ÁREAS	
TERRENO	1022,75 m²
CONSTRUÇÃO	444,40 m²
LIVRE	578,35 m²
TAXA DE OCUPAÇÃO:	43,45 %

Des.: N°1/2	Rev.: 0
Cód.	

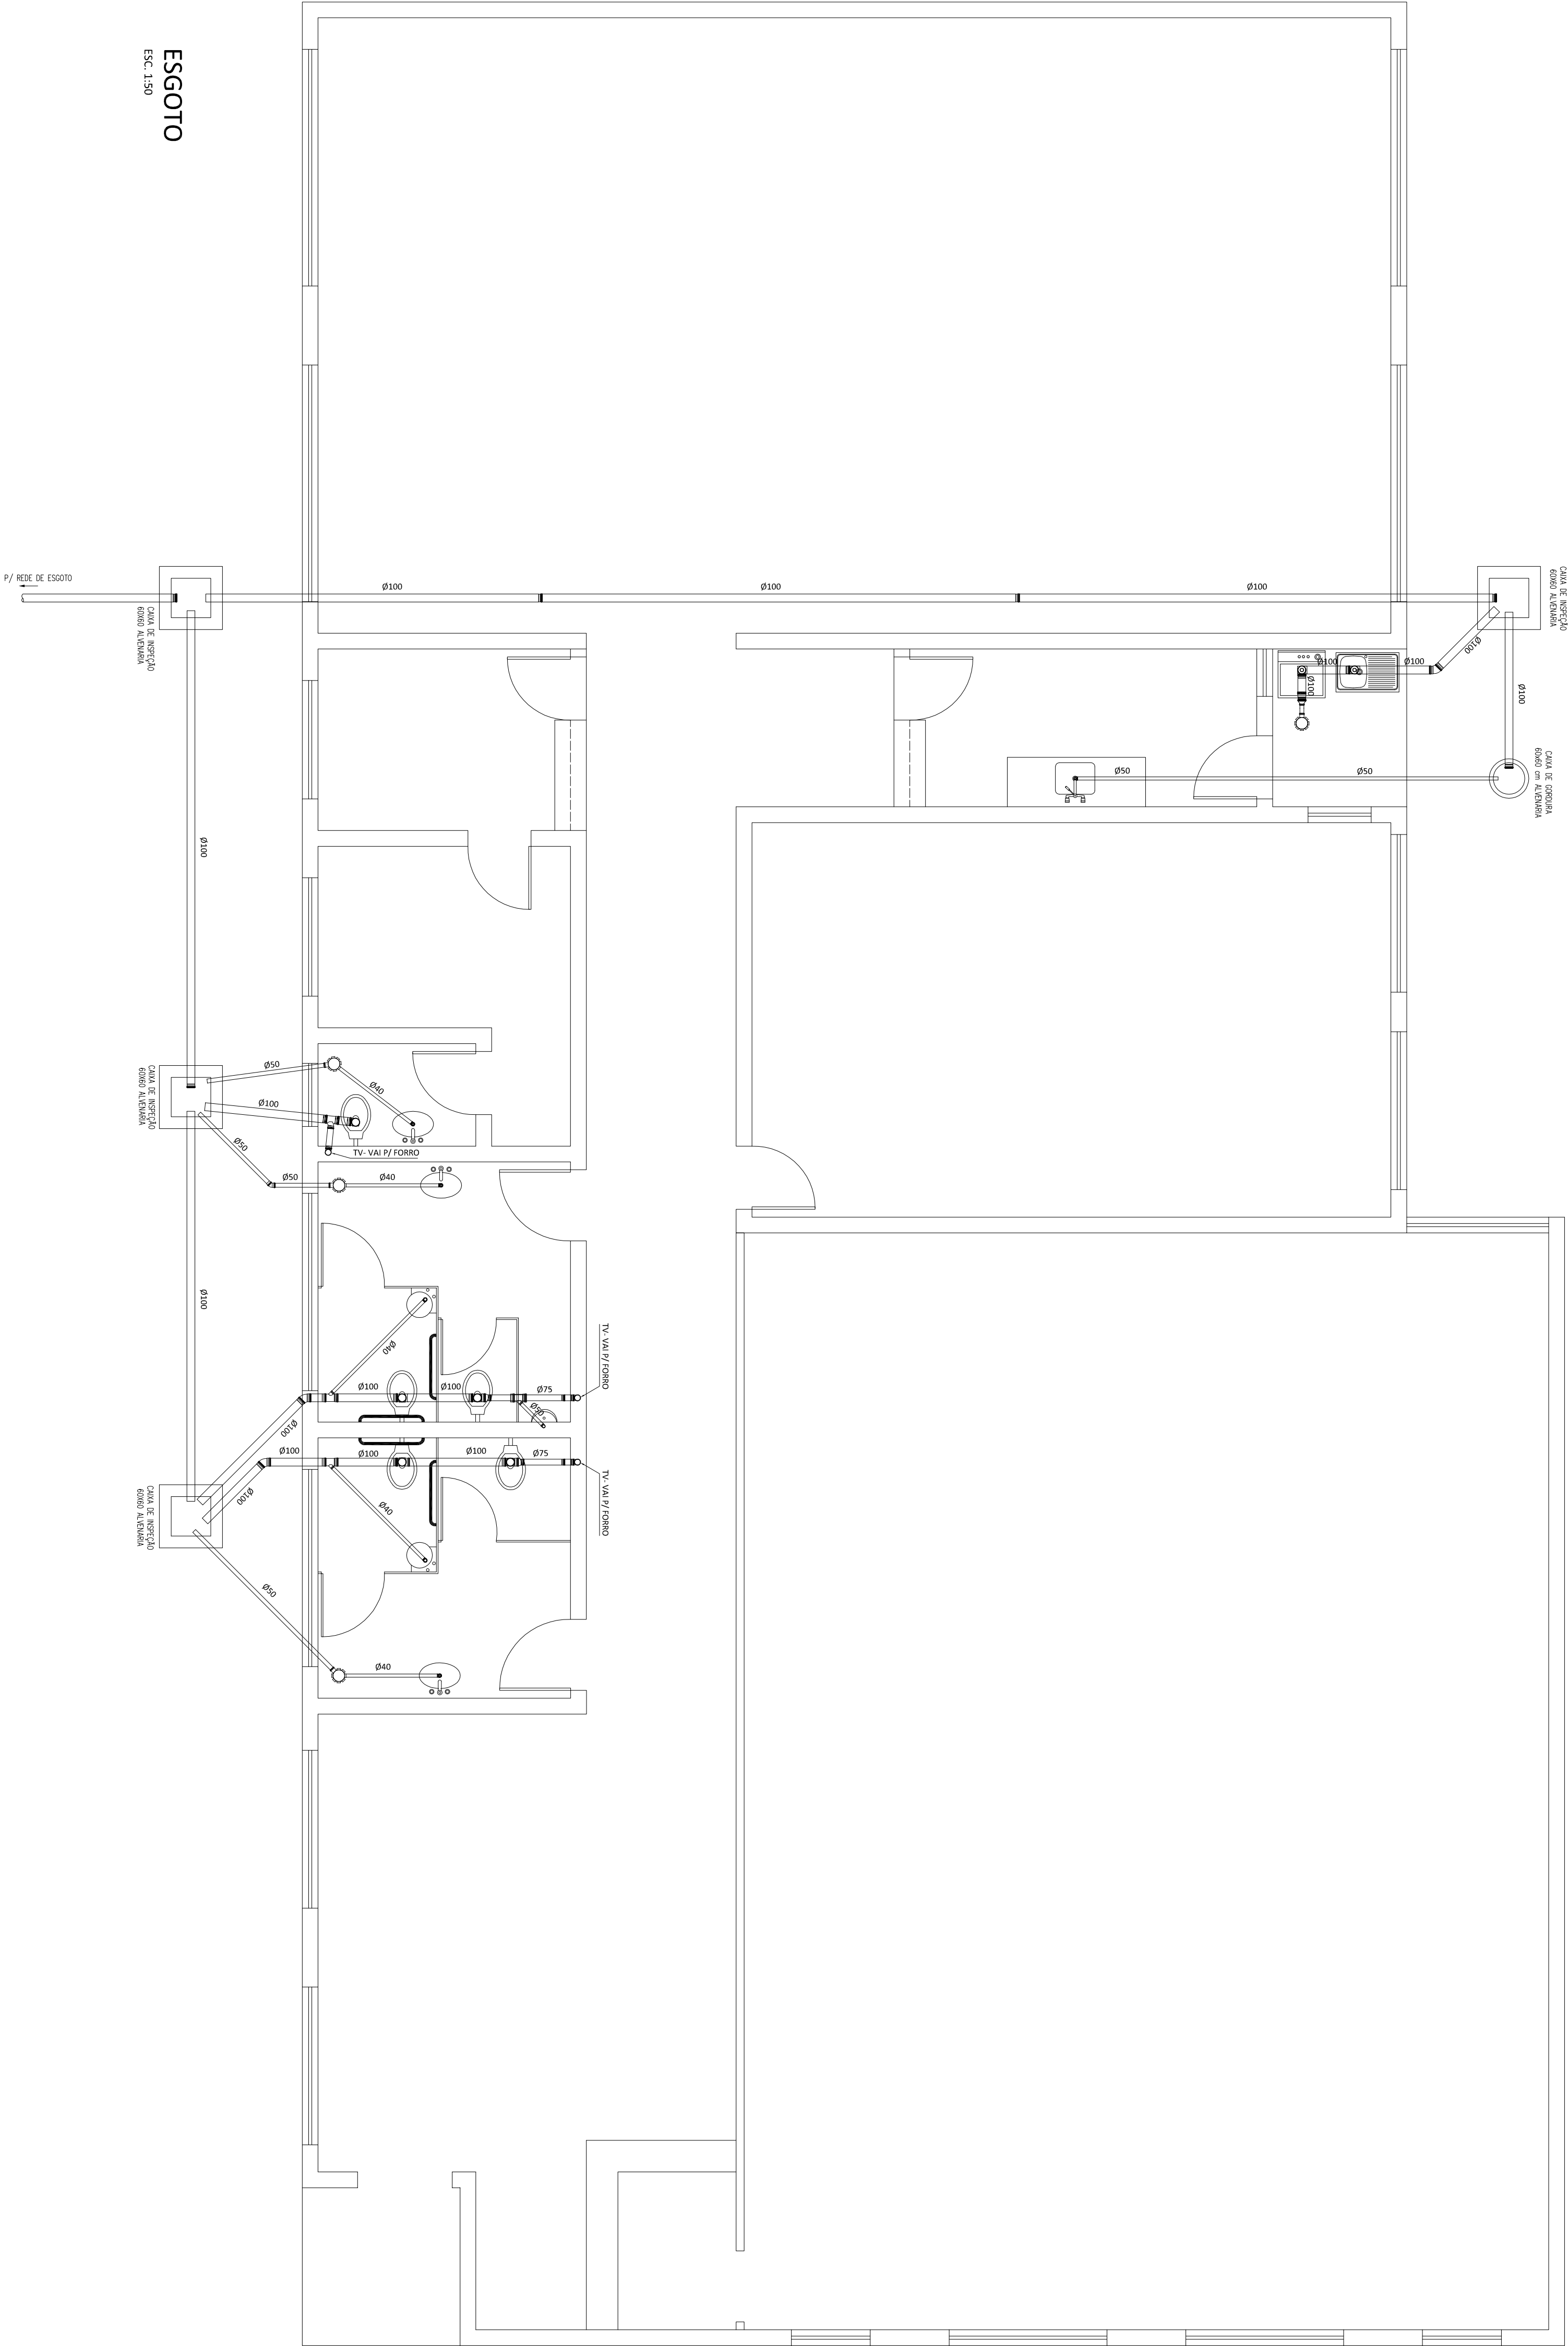

ESGOTO
ESC. 1:30