


Rev.	Data	Descrição	Por	Aprov.


Observações

LEGENDA

□	L	LUNA SOLAR, COM BUCHA DE LARNO
□	J90°	JOELHO DE REDUÇÃO 90°
□	J45°	JOELHO DE 45°
□	T	TE DE REDUÇÃO
□	TR	ADAPTADOR PARA CAIXA D'ÁGUA C. REGISTRO
□	R	REDUÇÃO
□	AD	ADAPTADOR DE CAIXA D'ÁGUA
□	CH	CHUVEIRO
□	VS	VASO SANITÁRIO
□	PI	LAIXEIRO
□	TO	TORNEIRA
□	BE	BERBEDOURO
□	TA	TANQUE DE LAVAR ROUPA
□	CT1000	CAIXA D'ÁGUA 1000L
□	CT500	CAIXA D'ÁGUA 500L
□	TB	TORNEIRA BOIA
□	DI	DUCHA HIGIÊNICA

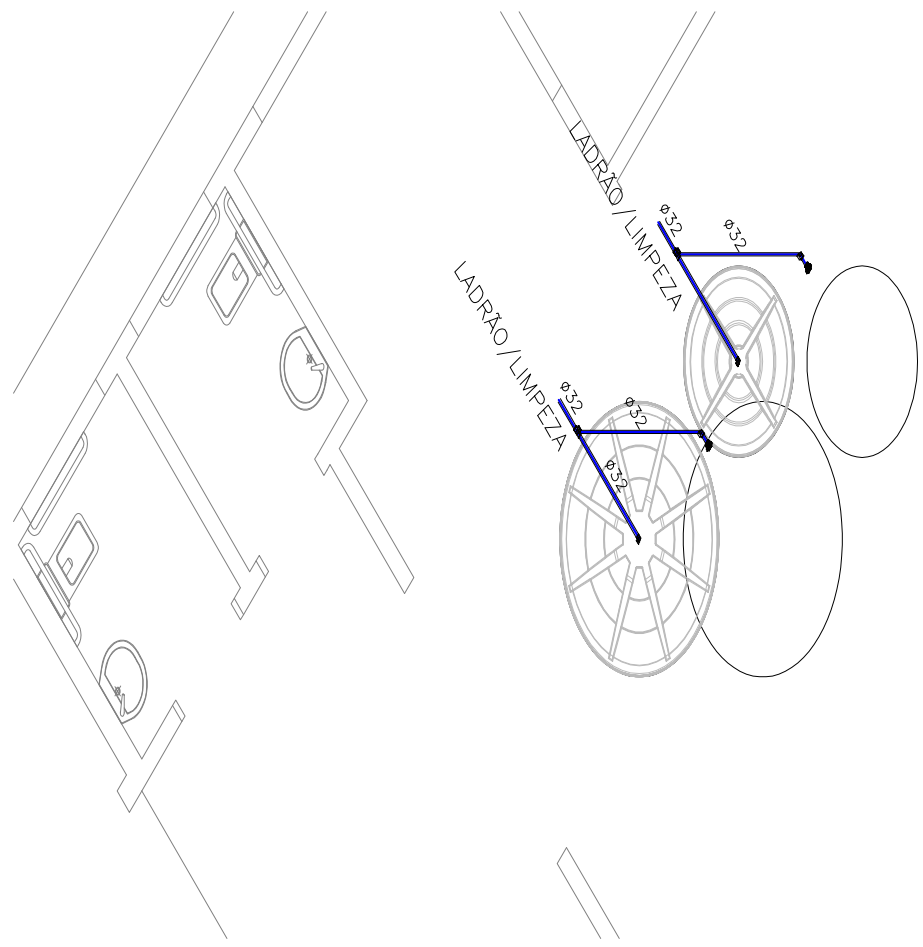

DETALHE CAIXA D'ÁGUA
ESC. 1:50

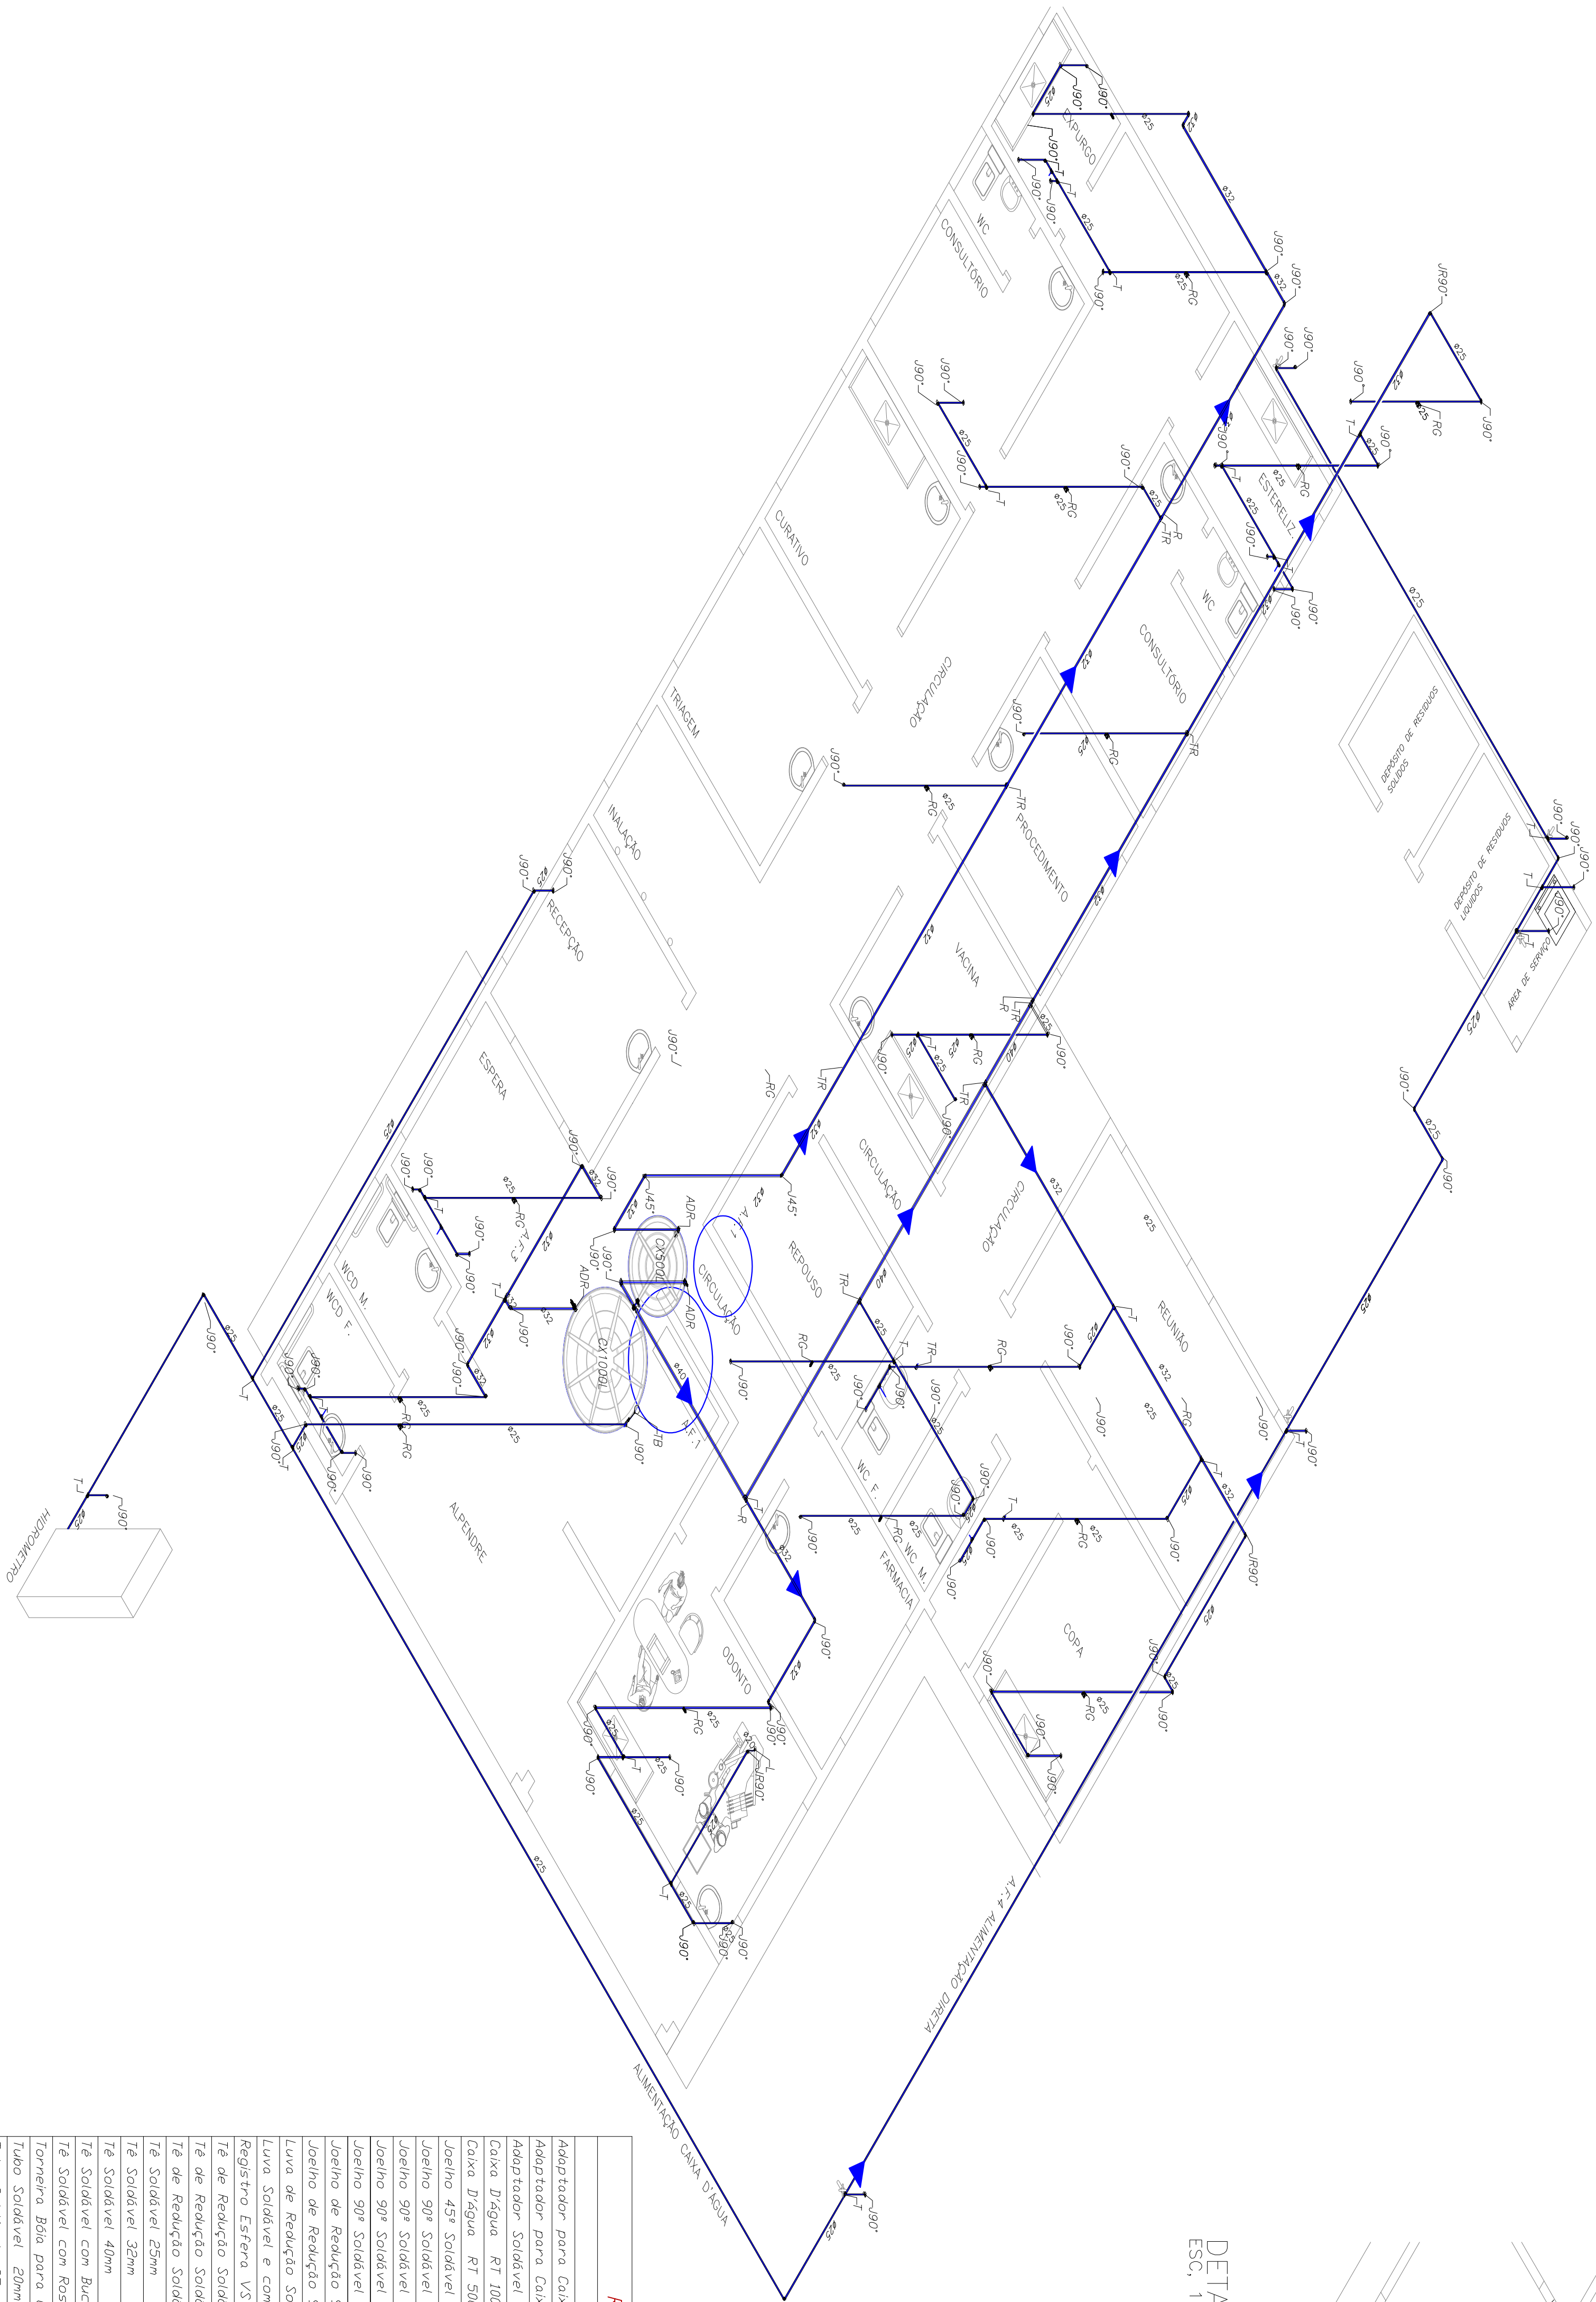

RELAÇÃO DE MATERIAIS AGUA FRIA

DESCRIÇÃO	QUANTIDADE
Adaptador para Caixa D'água com Registro DN 32	02un
Adaptador para Caixa D'água com Registro DN 40	01un
Adaptador Soldável com Anel para Caixa D'água 32mm	04un
Caixa D'água RT 1000 L	01un
Caixa D'água RT 500 L	02un
Joelho 45° Soldável 32mm	02un
Joelho 90° Soldável 25mm	36un
Joelho 90° Soldável 32mm	03un
Joelho 90° Soldável 40mm	02un
Joelho 90° Soldável com Rosca 25mm x 3/4"	34un
Joelho de Redução 90° Soldável 25mm x 20mm	06un
Joelho de Redução 90° Soldável 32mm x 25mm	01un
Luna de Redução Soldável 40mm x 32mm	01un
Luna Soldável e com Bucha de Latão 20mm x 1/2"	01un
Registro Esfera VS Compacto Soldável 25mm	17un
TE de Redução Soldável 32mm x 25mm	02un
TE de Redução Soldável 40mm x 25mm	02un
TE Soldável 25mm	01un
TE de Redução Soldável 40mm x 32mm	01un
TE Soldável 40mm	02un
TE Soldável com Bucha de Latão na Balsa Central 25mm x 3/4"	06un
TE Soldável com Rosca no Balsa Central 25mm x 3/4"	02un
Torneiro Bola para Caixa D'água 3/4"	01un
Tubo Soldável 20mm	010m
Tubo Soldável 25mm	125,00m
Tubo Soldável 32mm	54,86m
Tubo Soldável 40mm	12,30m
Tubo Soldável 25mm	2,50m

SANDRA APARECIDA DE SOUZA KASAI
ARQUITETA MUNICIPAL

Divisão de Engenharia e Obras Diversas
Sector de Desenvolvimento e Análise de Projetos
Município de Rosana.



MUNICÍPIO DE ROSANA
INSTALAÇÃO HIDRÁULICA: ISOMÉTRICA -
ÁGUA POTÁVEL

Obras

ESP-05 - PRIMAVERA SP

Local da Obra:
RUA CUIABÁ, Nº29, ESCOLA COM A RUA SABÁ
LOTE 01- QUADRA 1464 - PRIMAVERA SP

Proprietário:
MUNICÍPIO DE ROSANA
Rosana - SP
Fase do Projeto:
EXECUTIVO
Nome do Projeto:
CIVIL

Escala:

INDICADA

ÁREAS

VER PROJETO ARQUITETÔNICO

Des.: N° _____ Rev.: 0

Cód.