

| Rev. | Data | Descrição | Por | Aprov. |
|------|------|-----------|-----|--------|
|      |      |           |     |        |
|      |      |           |     |        |
|      |      |           |     |        |
|      |      |           |     |        |




Observações

DESERVAÇÕES

DESCRIGÃO  
TODOS CANOS SÃO DE PVC  
A DECLIVIDADE DE TODOS OS CANOS SÃO DE 1%


TODAS AS PAREDES E MARGES SÃO DE 0,15m

| RELAÇÃO DE MATERIAIS DRENAGEM  |            |
|--------------------------------|------------|
| DESCRIÇÃO                      | QUANTIDADE |
| Canhota 45° Série Normal 100mm | 02un       |
| Canhota 90° Série Normal 100mm | 03un       |
| Tubo de PVC Série Normal 100mm | 05un       |
| Tubo de PVC Série Normal 100mm | 135,91m    |

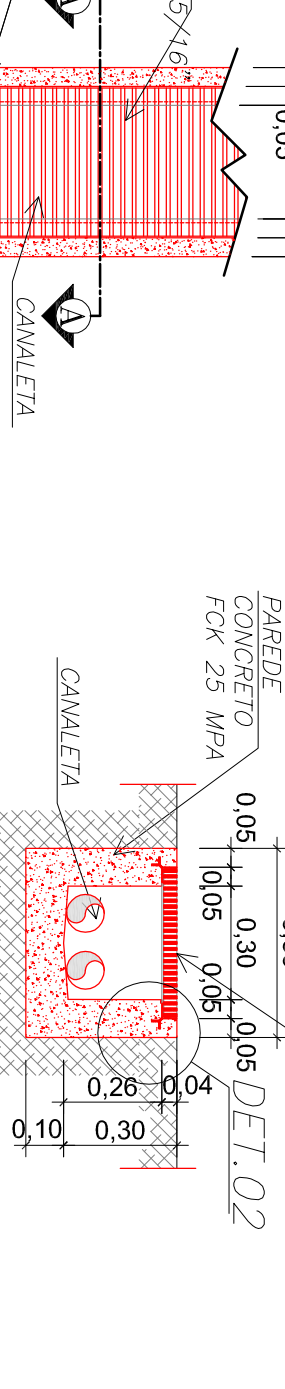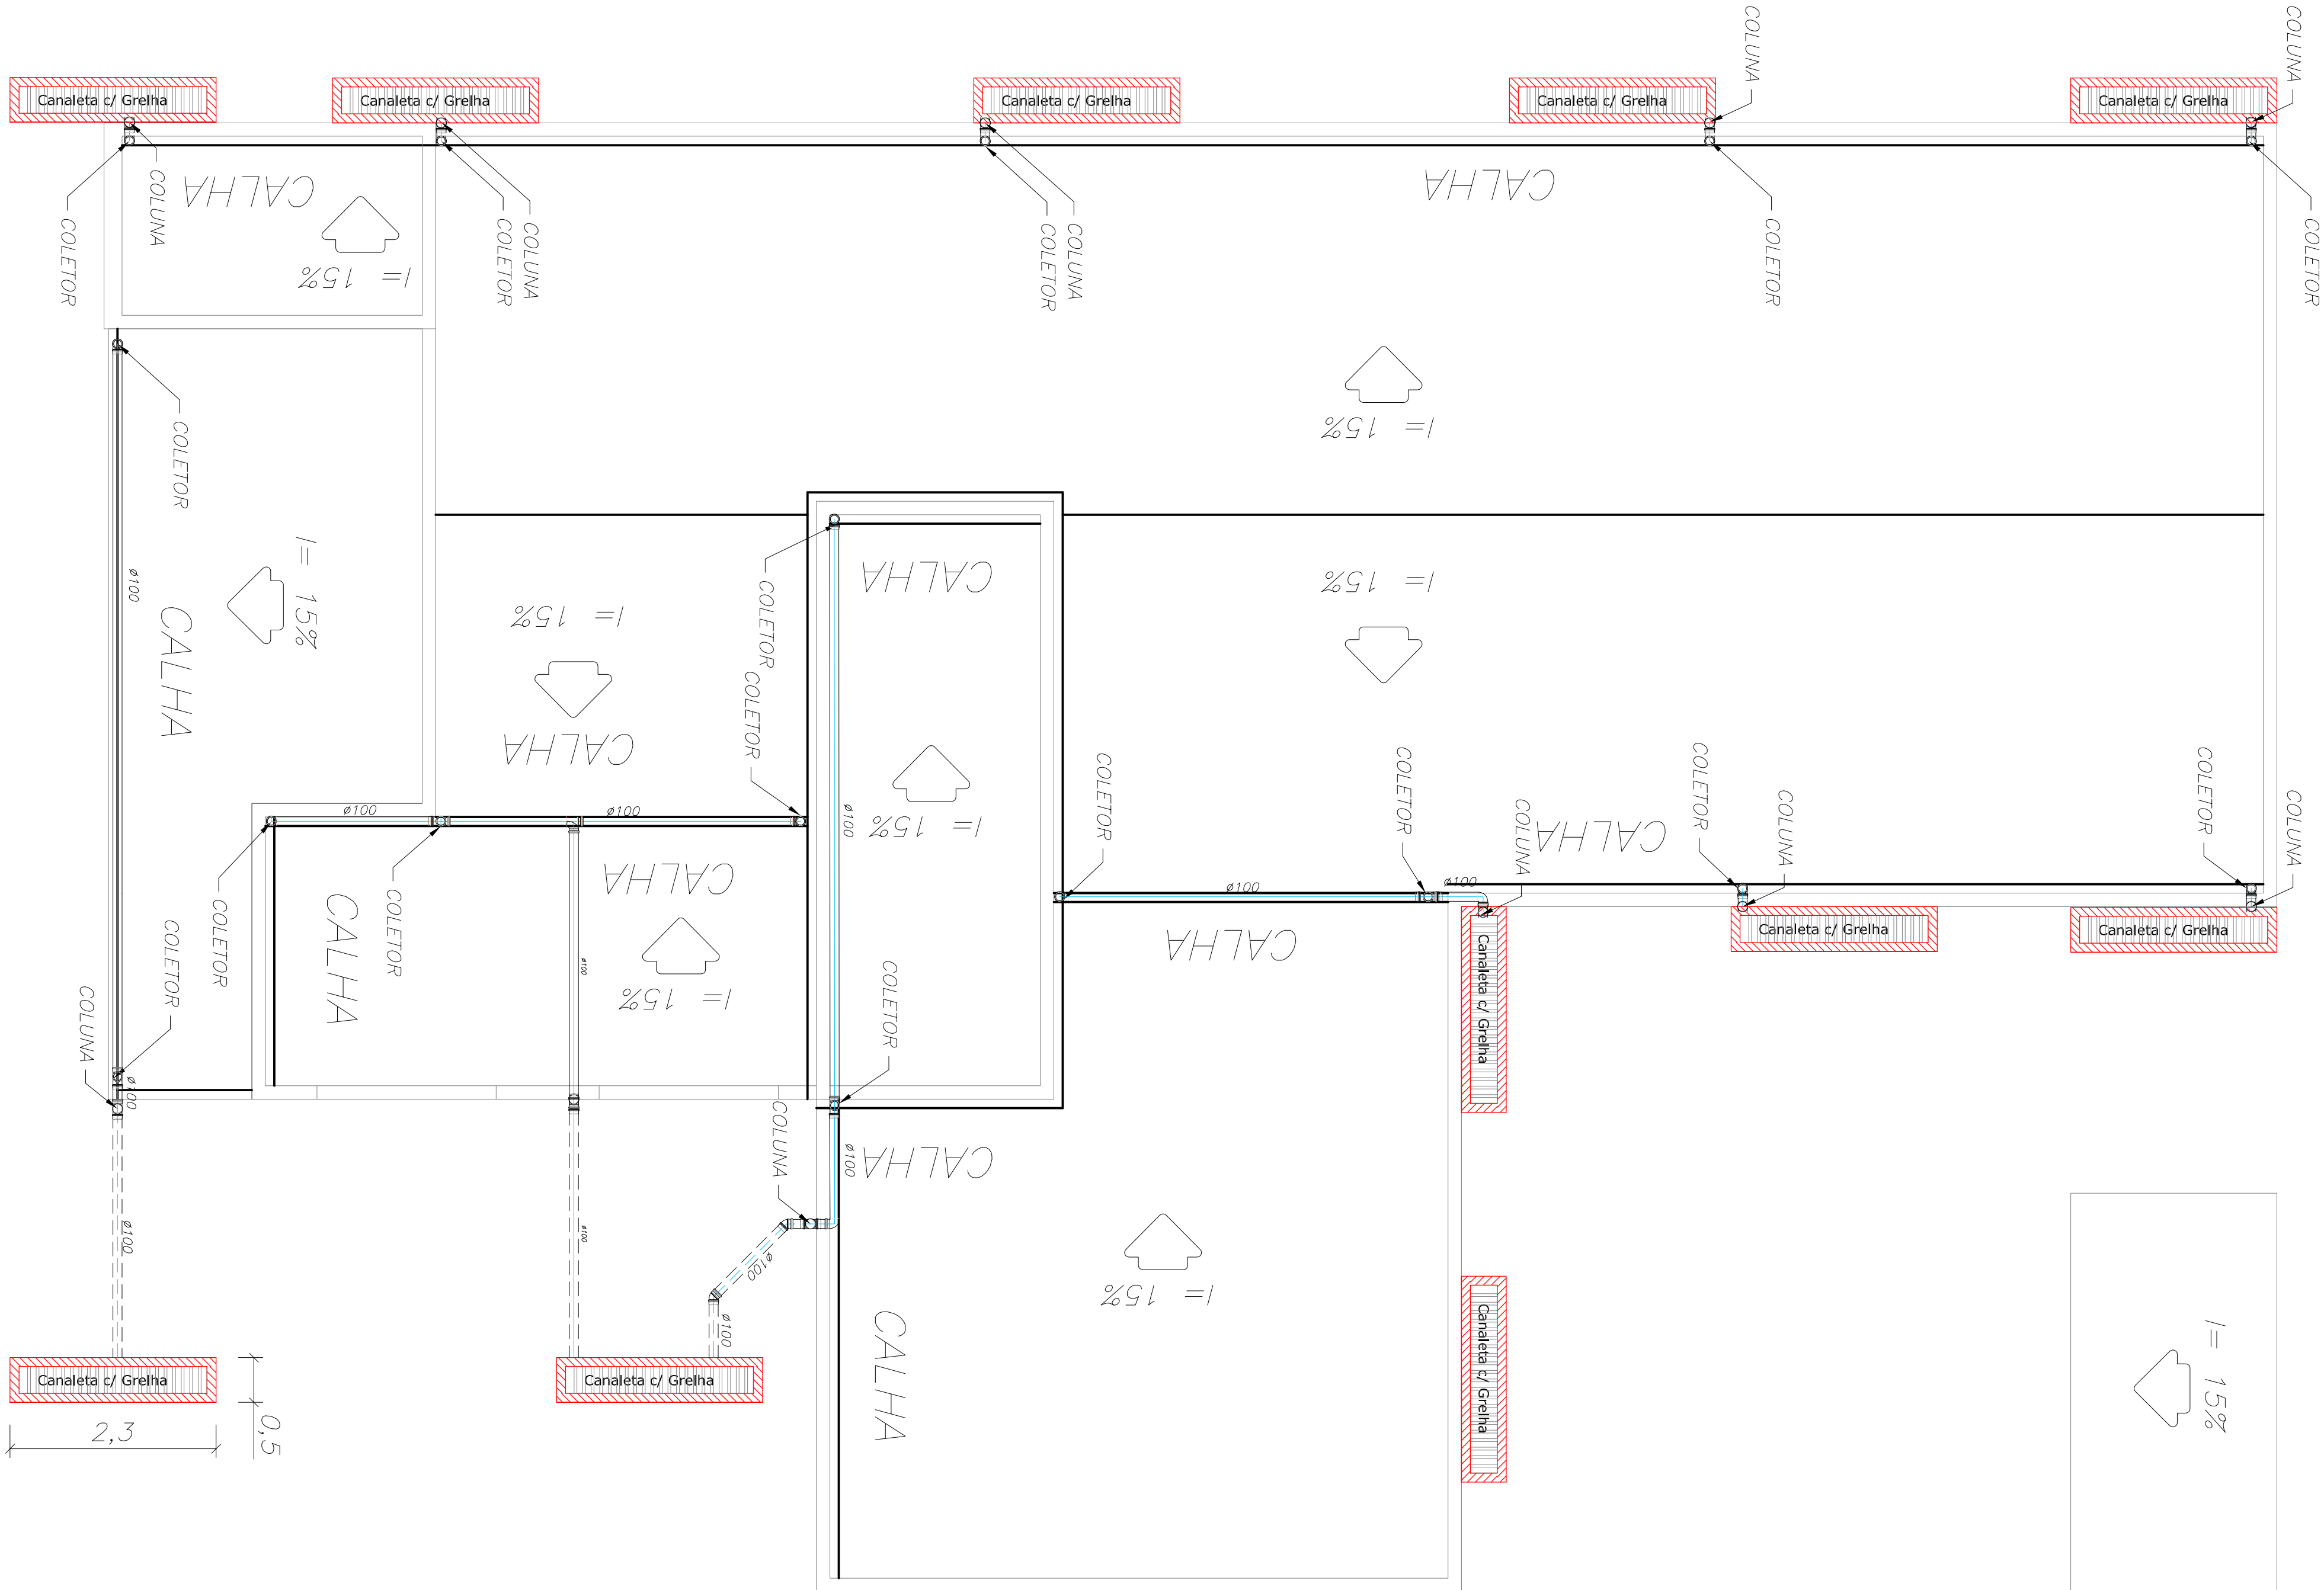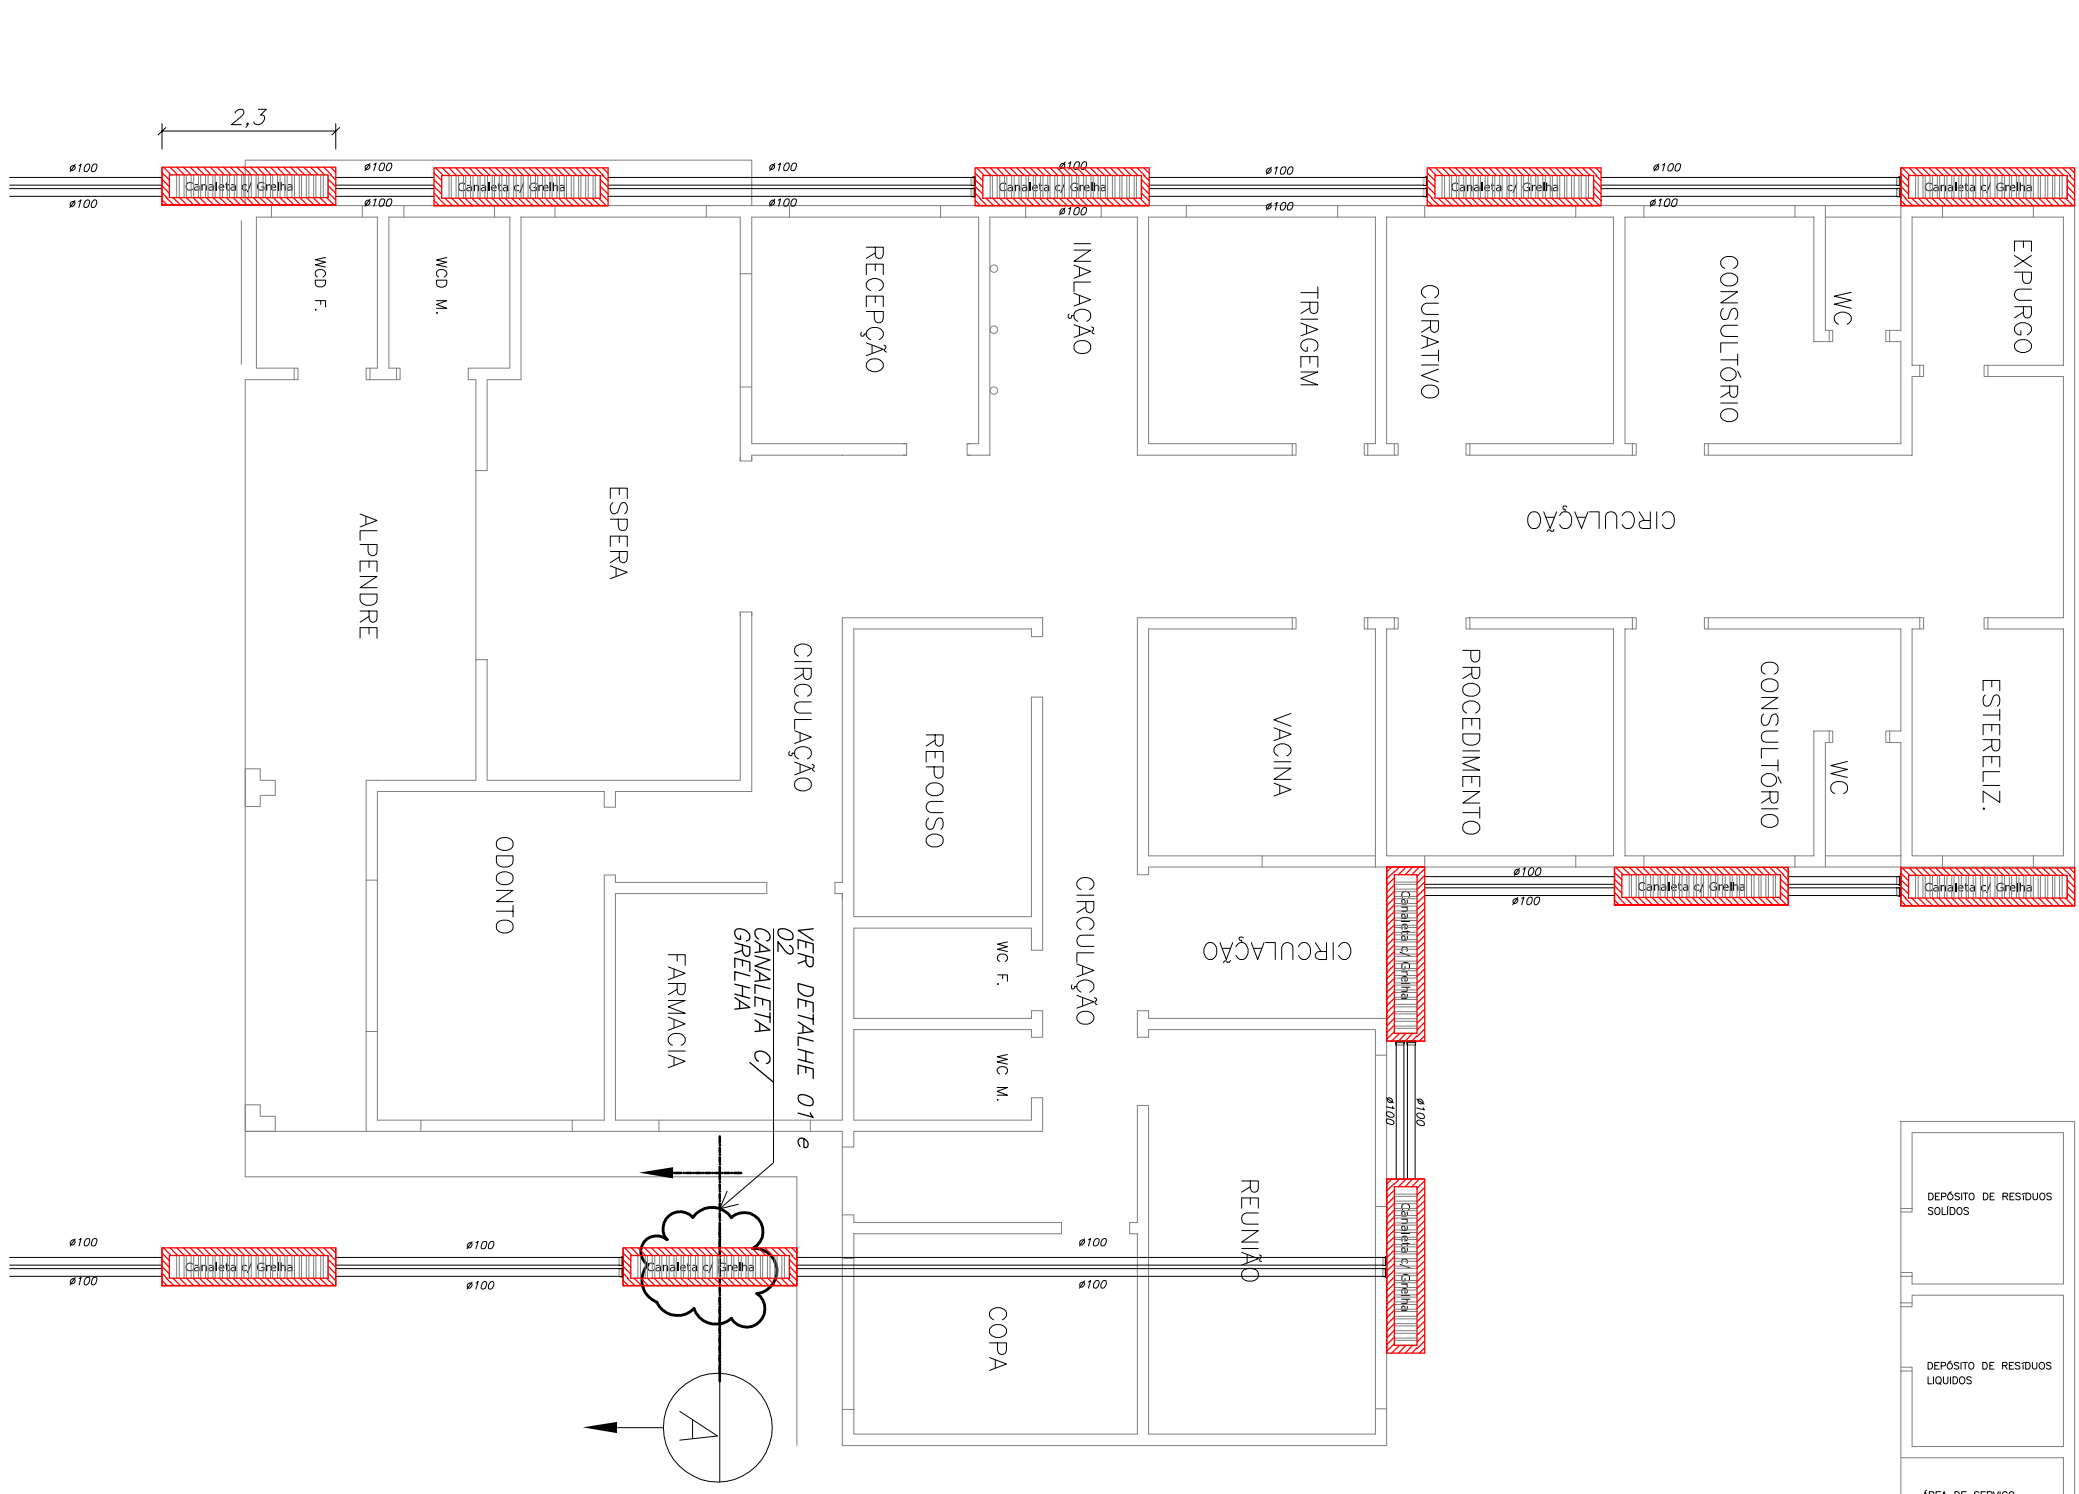

DETALHE 01  
PLANTA CANALETA  
C/ GRELHA  
ESC.: 1/20

CORTE : A-A  
ESC.: 1/20

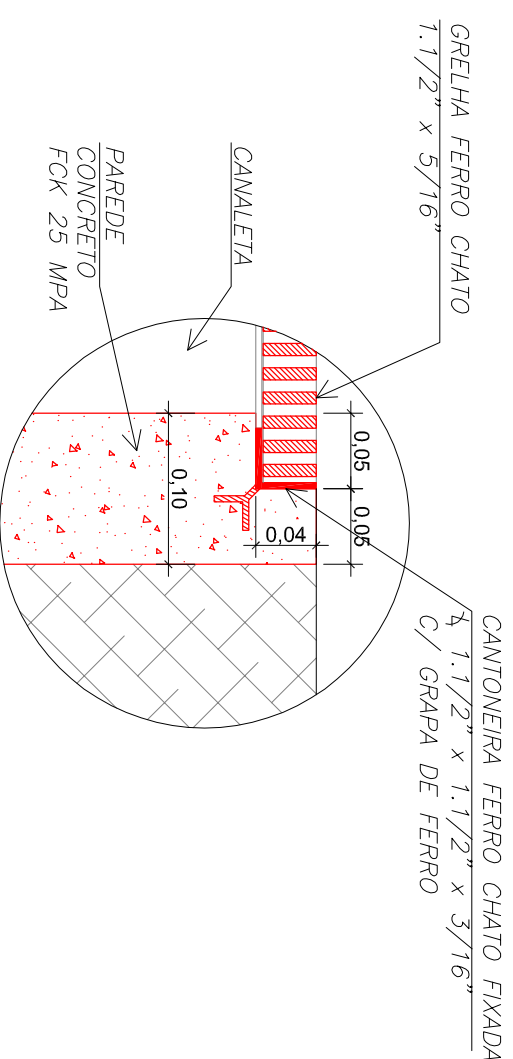

DETALHE: 02  
(CANALETA C/ GRELHA)  
ESC.: 1/5



MUNICÍPIO DE ROSANA

SANDRA APARECIDA DE SOUZA KASUI  
PREFEITA MUNICIPAL

Divisão de Engenharia e Obras Diversas  
Setor de Desenvolvimento e Análise de Projetos  
Município de Rosana.

Projeto Básico:

INSTALAÇÃO HIDRÁULICA: DRENAGEM

Obras:

ESF-05 - PRIMAVERA SP

Local da Obra:  
RUA CARLA Nº22 ESQUINA COM A RUA SABIA  
COTIAQUARA - RUA - PRIMAVERA SP -  
MUNICÍPIO DE ROSANA

Município:  
ROSANA - SP  
Estado do Projeto:  
EXECUTIVO  
Matéria do Projeto:  
CIVIL

Escala:

INDICADA

ÁREAS

VER PROJETO ARQUITETÔNICO

|          |         |
|----------|---------|
| Des.: N° | Rev.: 0 |
| Cód      |         |